


ÚZEMNÝ PLÁN OBCE ORAVSKÝ BIELY POTOK

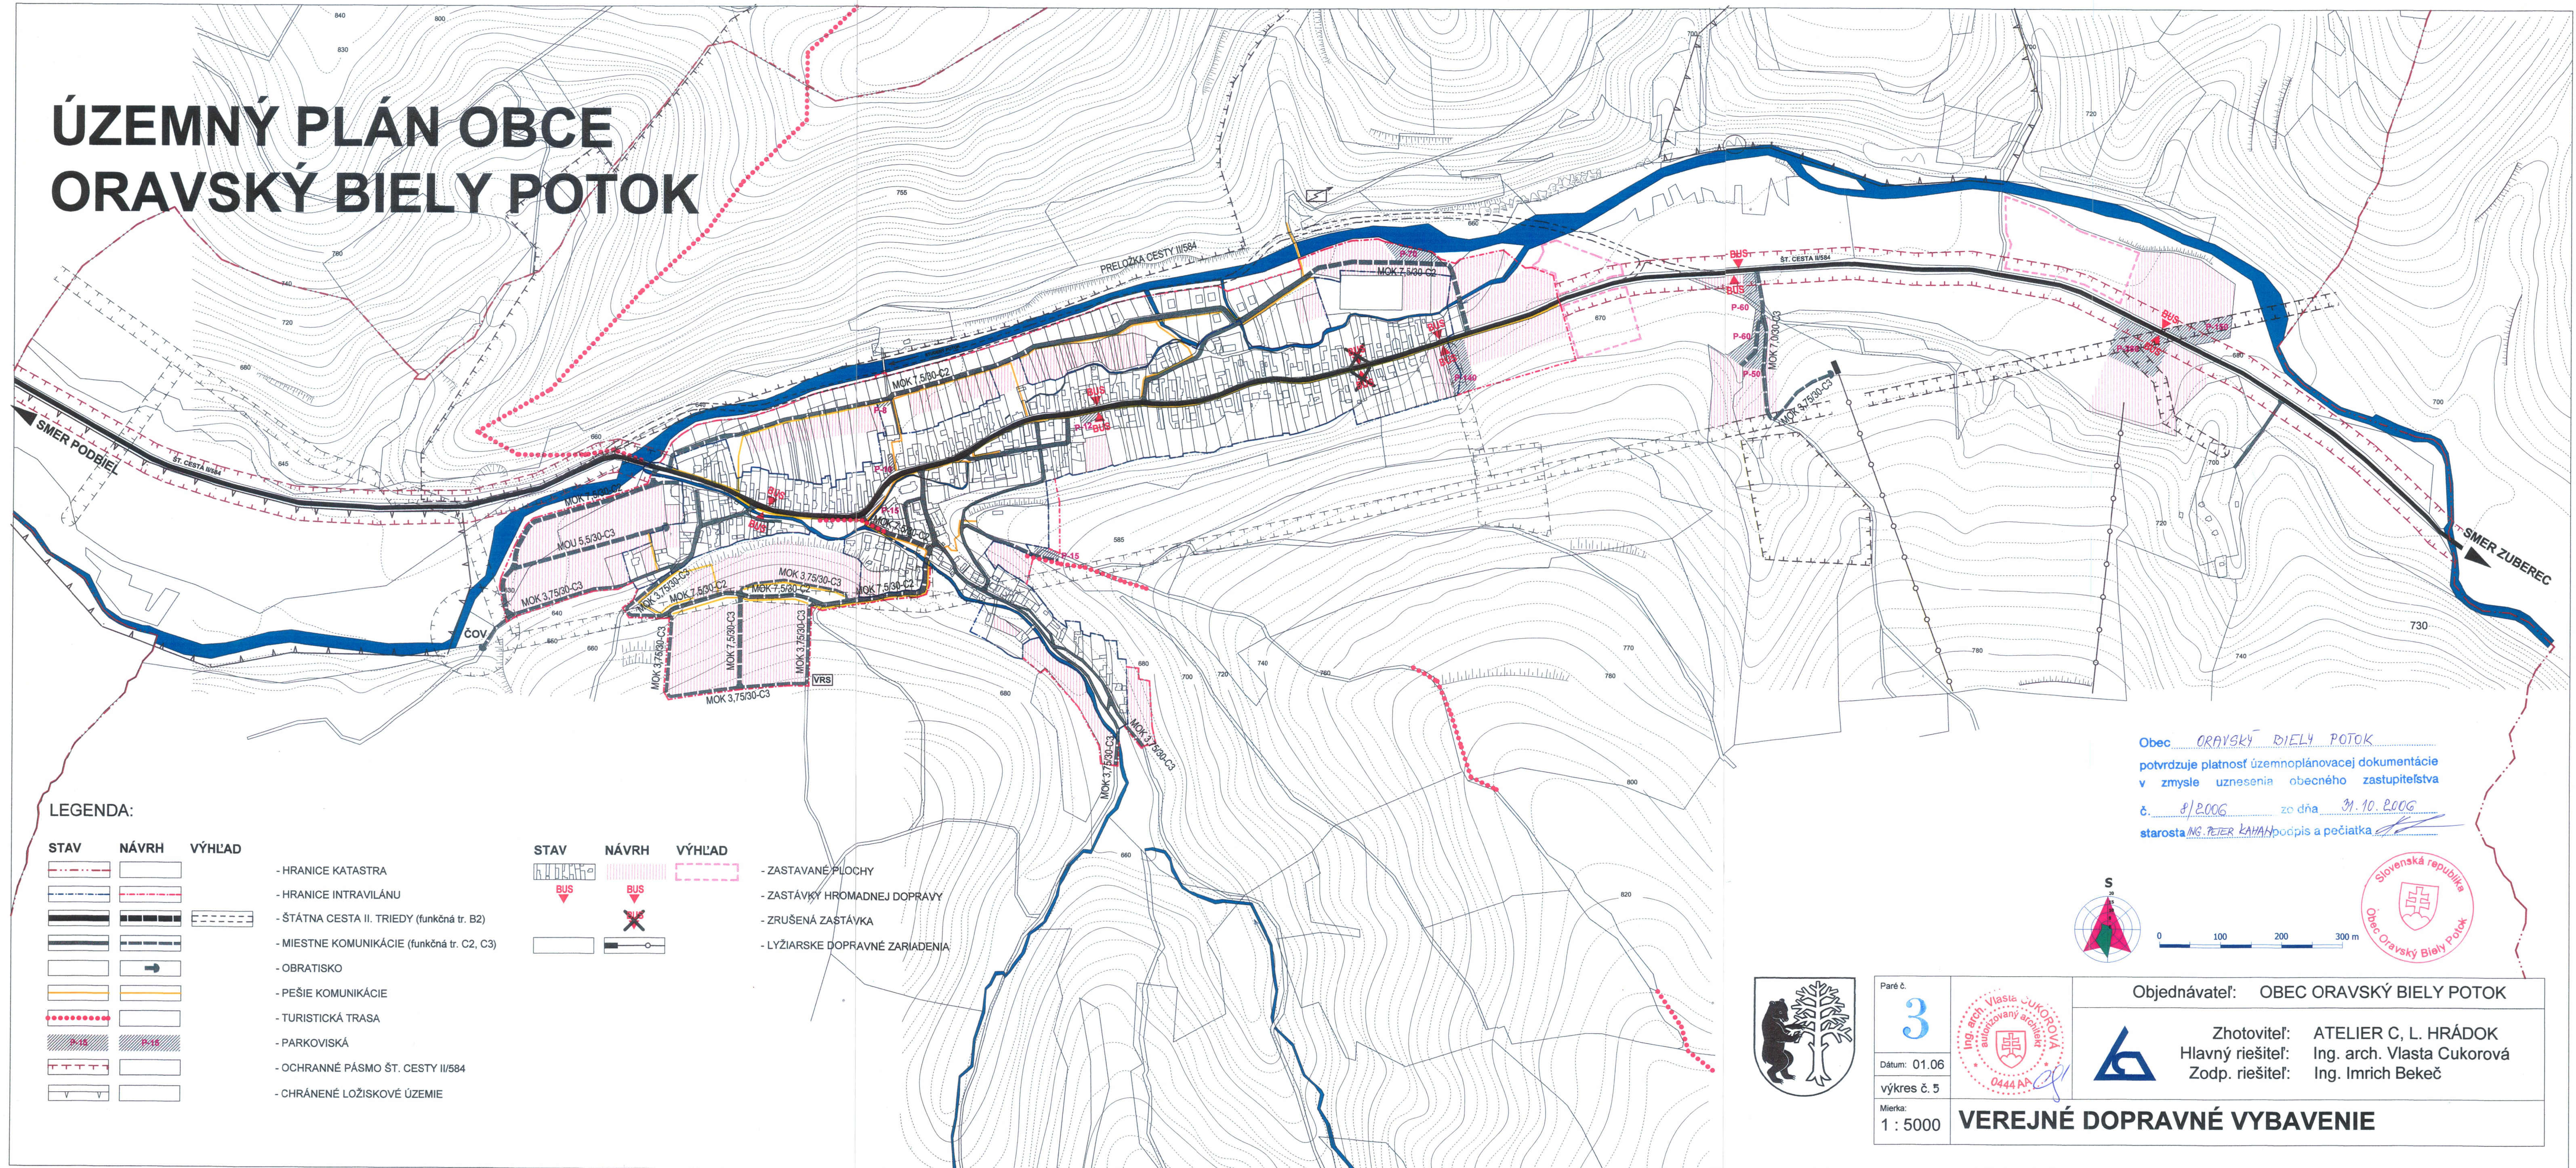

LEGENDA:


STAV	NÁVRH	VÝHLAD

- HRANICE KATASTRA
- HRANICE INTRAVILÁNU
- ŠTÁTNÁ CESTA II. TRIEDY (funkčná tr. B2)
- MIESTNE KOMUNIKÁCIE (funkčná tr. C2, C3)
- OBRATISKO
- PEŠIE KOMUNIKÁCIE
- TURISTICKÁ TRASA
- PARKOVISKÁ
- OCHRANNÉ PÁSMO ŠT. CESTY II/584
- CHRÁNENÉ LOŽISKOVÉ ÚZEMIE

STAV	NÁVRH	VÝHLAD

- ZASTAVANÉ PLOCHY
- ZASTÁVKY HROMADNEJ DOPRAVY
- ZRUŠENÁ ZASTÁVKA
- LYŽIARSKÉ DOPRAVNÉ ZARIADENIA

Obec ORAVSKÝ BIELY POTOK
potvrdzuje platnosť územnoplánovacej dokumentácie
v zmysle uznesenia obecného zastupiteľstva
č. 8/2006 zo dňa 31.10.2006
starosta ING. PETER KAHAN podpis a pečiatka

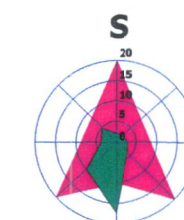

0 100 200 300 m



Paré č.
3
Dátum: 01.06
výkres č. 5
Mierka:
1 : 5000



Objednávateľ: OBEC ORAVSKÝ BIELY POTOK



Zhotoviteľ: ATELIER C. L. HRÁDOK
Hlavný riešiteľ: Ing. arch. Vlasta Čukorová
Zodp. riešiteľ: Ing. Imrich Bekeč

VEREJNÉ DOPRAVNÉ VYBAVENIE