


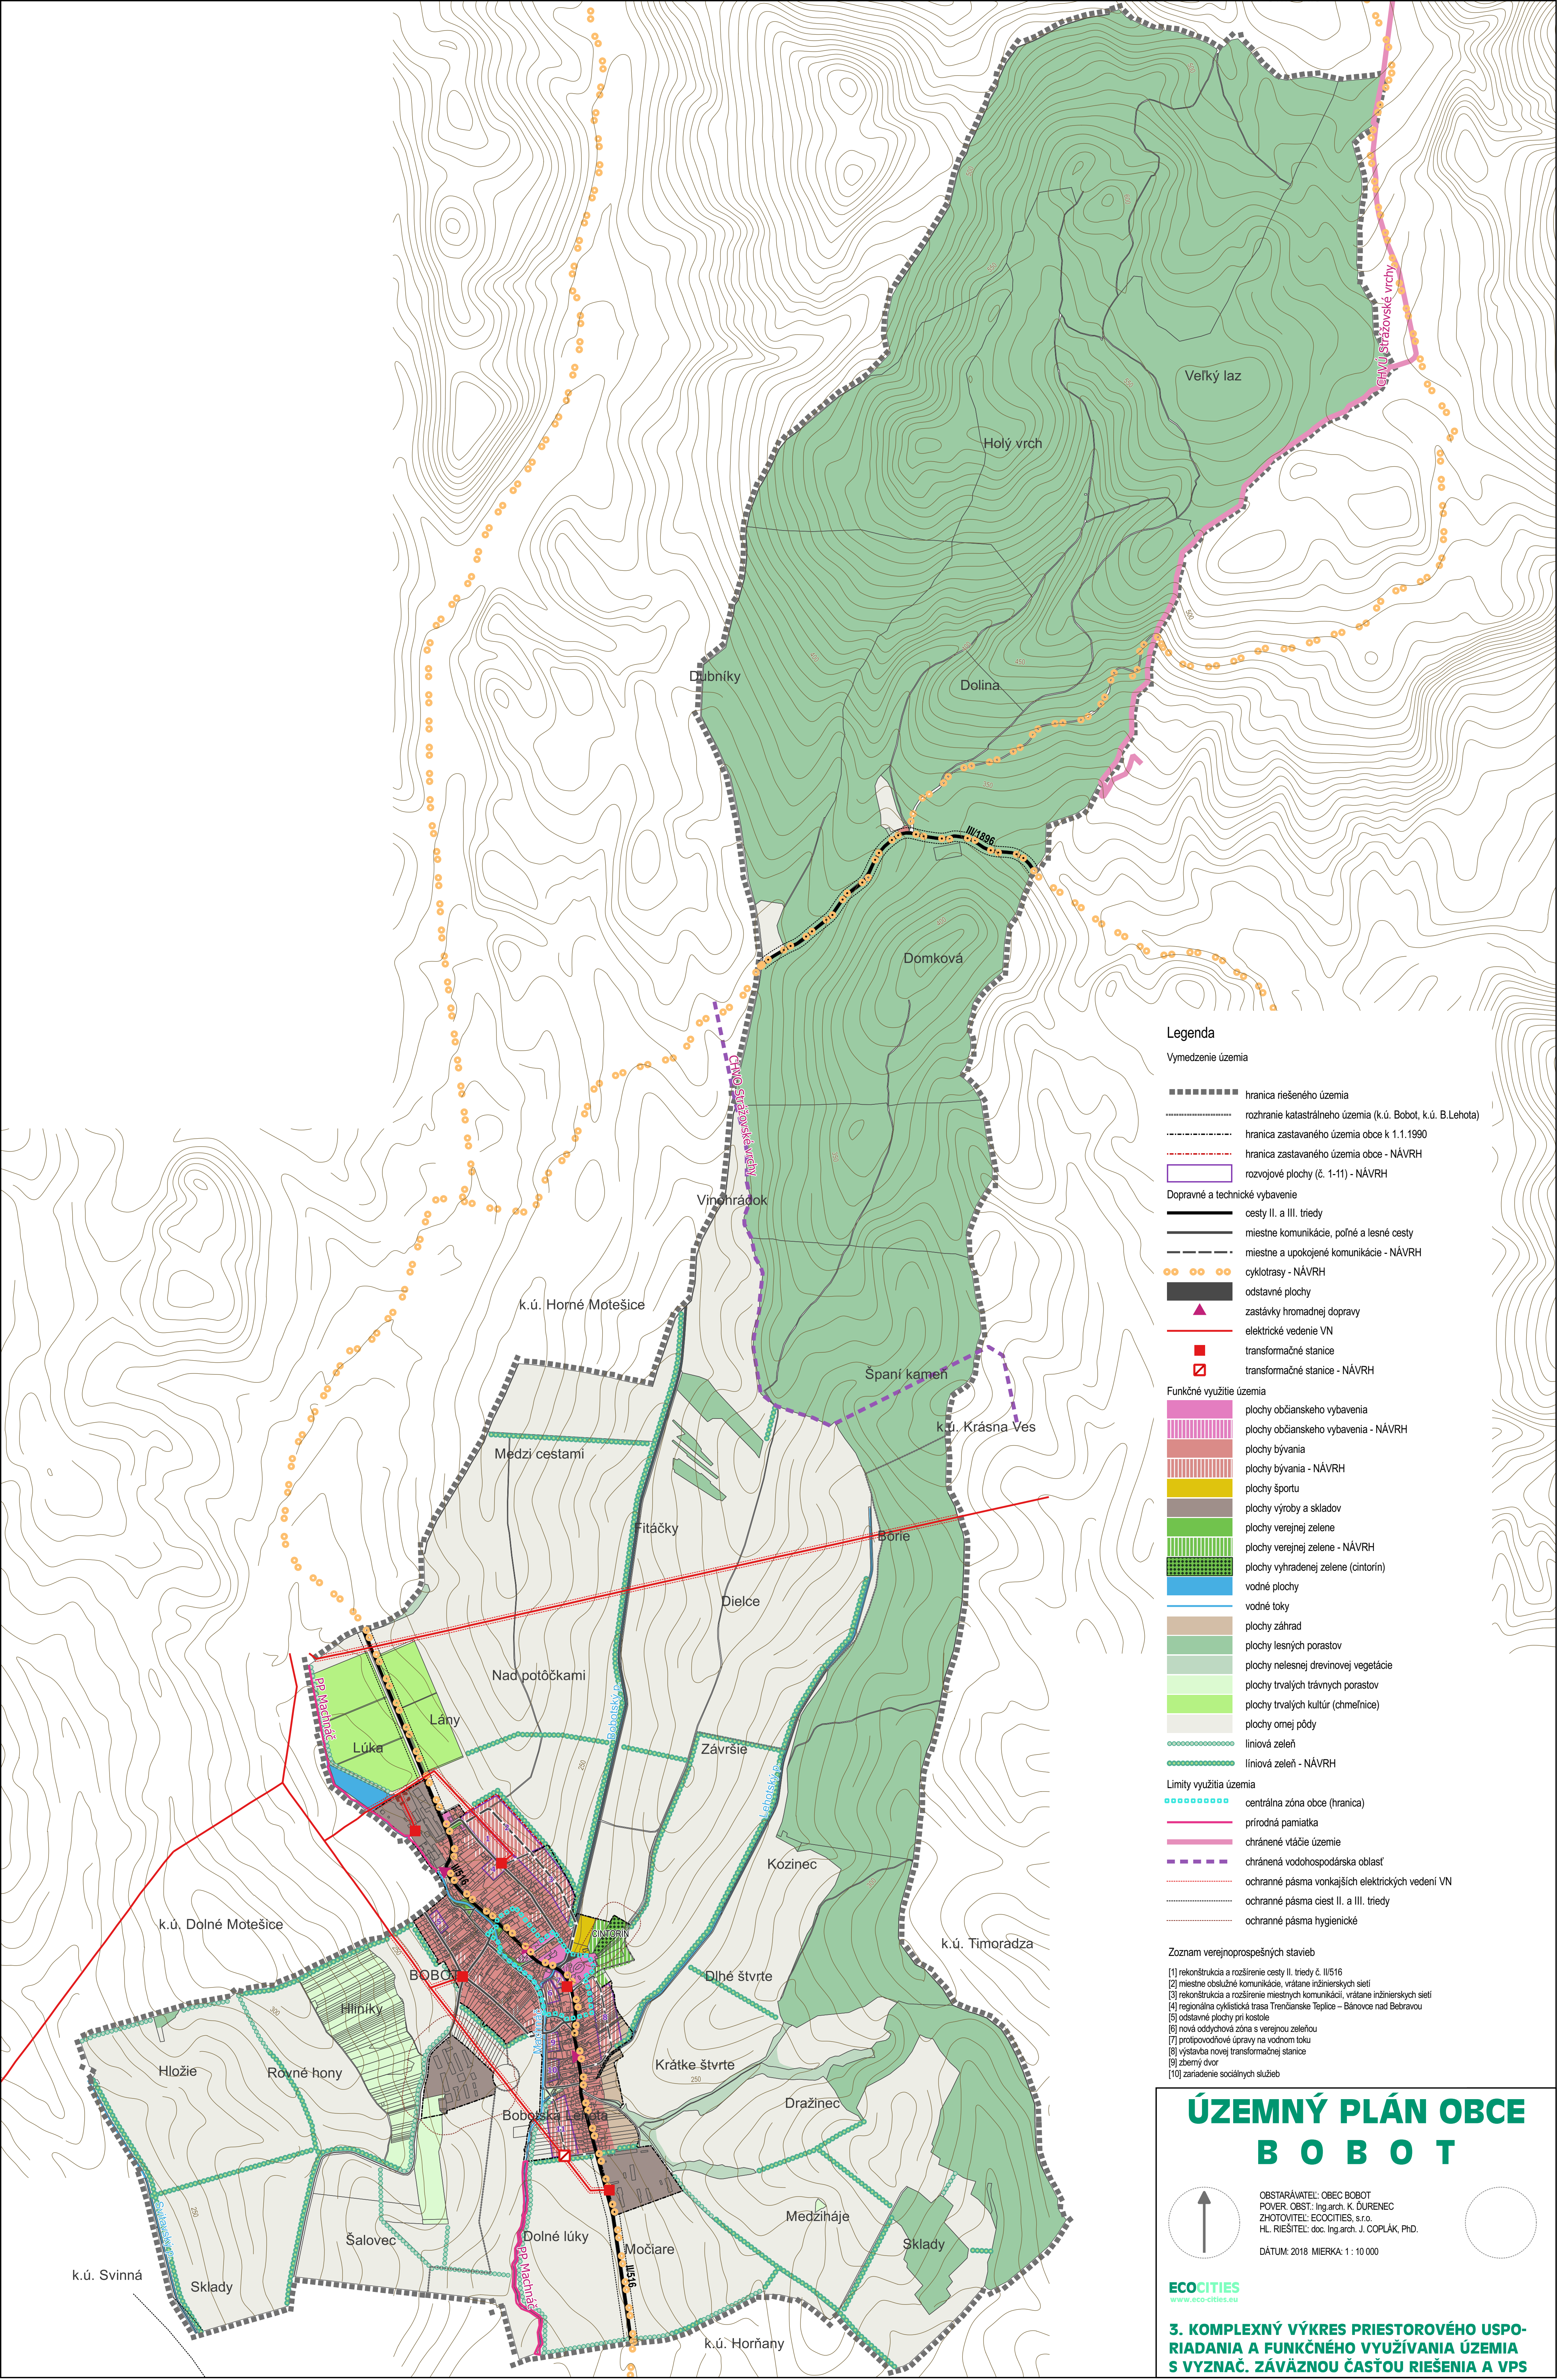

Legenda

Vymedzenie územia

- hranica riešeného územia
- rozhranie katastrálneho územia (k.ú. Bobot, k.ú. B.Lehota)
- hranica zastavaného územia obce k 1.1.1990
- hranica zastavaného územia obce - NÁVRH
- rozvojové plochy (č. 1-11) - NÁVRH

Dopravné a technické vybavenie

- cesty II. a III. triedy
- miestne komunikácie, poľné a lesné cesty
- miestne a upokojené komunikácie - NÁVRH
- cyklotrasy - NÁVRH
- odstavné plochy
- zastávky hromadnej dopravy
- elektrické vedenie VN
- transformačné stanice
- transformačné stanice - NÁVRH

Funkčné využitie územia

- plochy občianskeho vybavenia
- plochy občianskeho vybavenia - NÁVRH
- plochy bývania
- plochy bývania - NÁVRH
- plochy športu
- plochy výroby a skladov
- plochy verejnej zelene
- plochy verejnej zelene - NÁVRH
- plochy vyhradenej zelene (cintorín)
- vodné plochy
- vodné toky
- plochy záhrad
- plochy lesných porastov
- plochy nelesnej drevinovej vegetácie
- plochy trvalých trávnych porastov
- plochy trvalých kultúr (chmelnice)
- plochy omeľ pôdy
- liniová zeleň
- liniová zeleň - NÁVRH


Limity využitia územia

- centrálna zóna obce (hranica)
- prírodná pamiatka
- chránené vtáčie územie
- chránená vodohospodárska oblasť
- ochranné pásma vonkajších elektrických vedení VN
- ochranné pásma ciest II. a III. triedy
- ochranné pásma hygienické

Zoznam verejnoprospešných stavieb

- [1] rekonštrukcia a rozšírenie cesty II. triedy č. II/516
- [2] miestne obslužné komunikácie, vrátane inžinierskych sietí
- [3] rekonštrukcia a rozšírenie miestnych komunikácií, vrátane inžinierskych sietí
- [4] regionálna cyklistická trasa Trenčianske Teplice – Bánovce nad Bebravou
- [5] odstavné plochy pri kostole
- [6] nová oddychová zóna s verejnou zelenou
- [7] protipovodňové úpravy na vodnom toku
- [8] výstavba novej transformačnej stanice
- [9] zberný dvor
- [10] zariadenie sociálnych služieb

ÚZEMNÝ PLÁN OBCE B O B O T

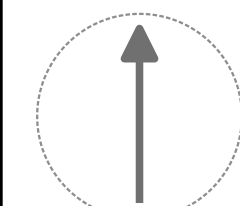

OBSTARÁVATEL: OBEC BOBOT
POVER. OBST.: Ing.arch. K. DURENEC
ZHOTOVITEL: ECOCITIES, s.r.o.
HL. RIEŠITEL: doc. Ing.arch. J. COPLÁK, PhD.

DÁTUM: 2018 MIERKA: 1 : 10 000

ECOCITIES
www.eco-cities.eu

**3. KOMPLEXNÝ VÝKRES PRIESTOROVÉHO USPO-
RIADANIA A FUNKČNÉHO VYUŽÍVANIA ÚZEMIA
S VYZNAČ. ZÁVÄZNOU ČASŤOU RIEŠENIA A VPS**