


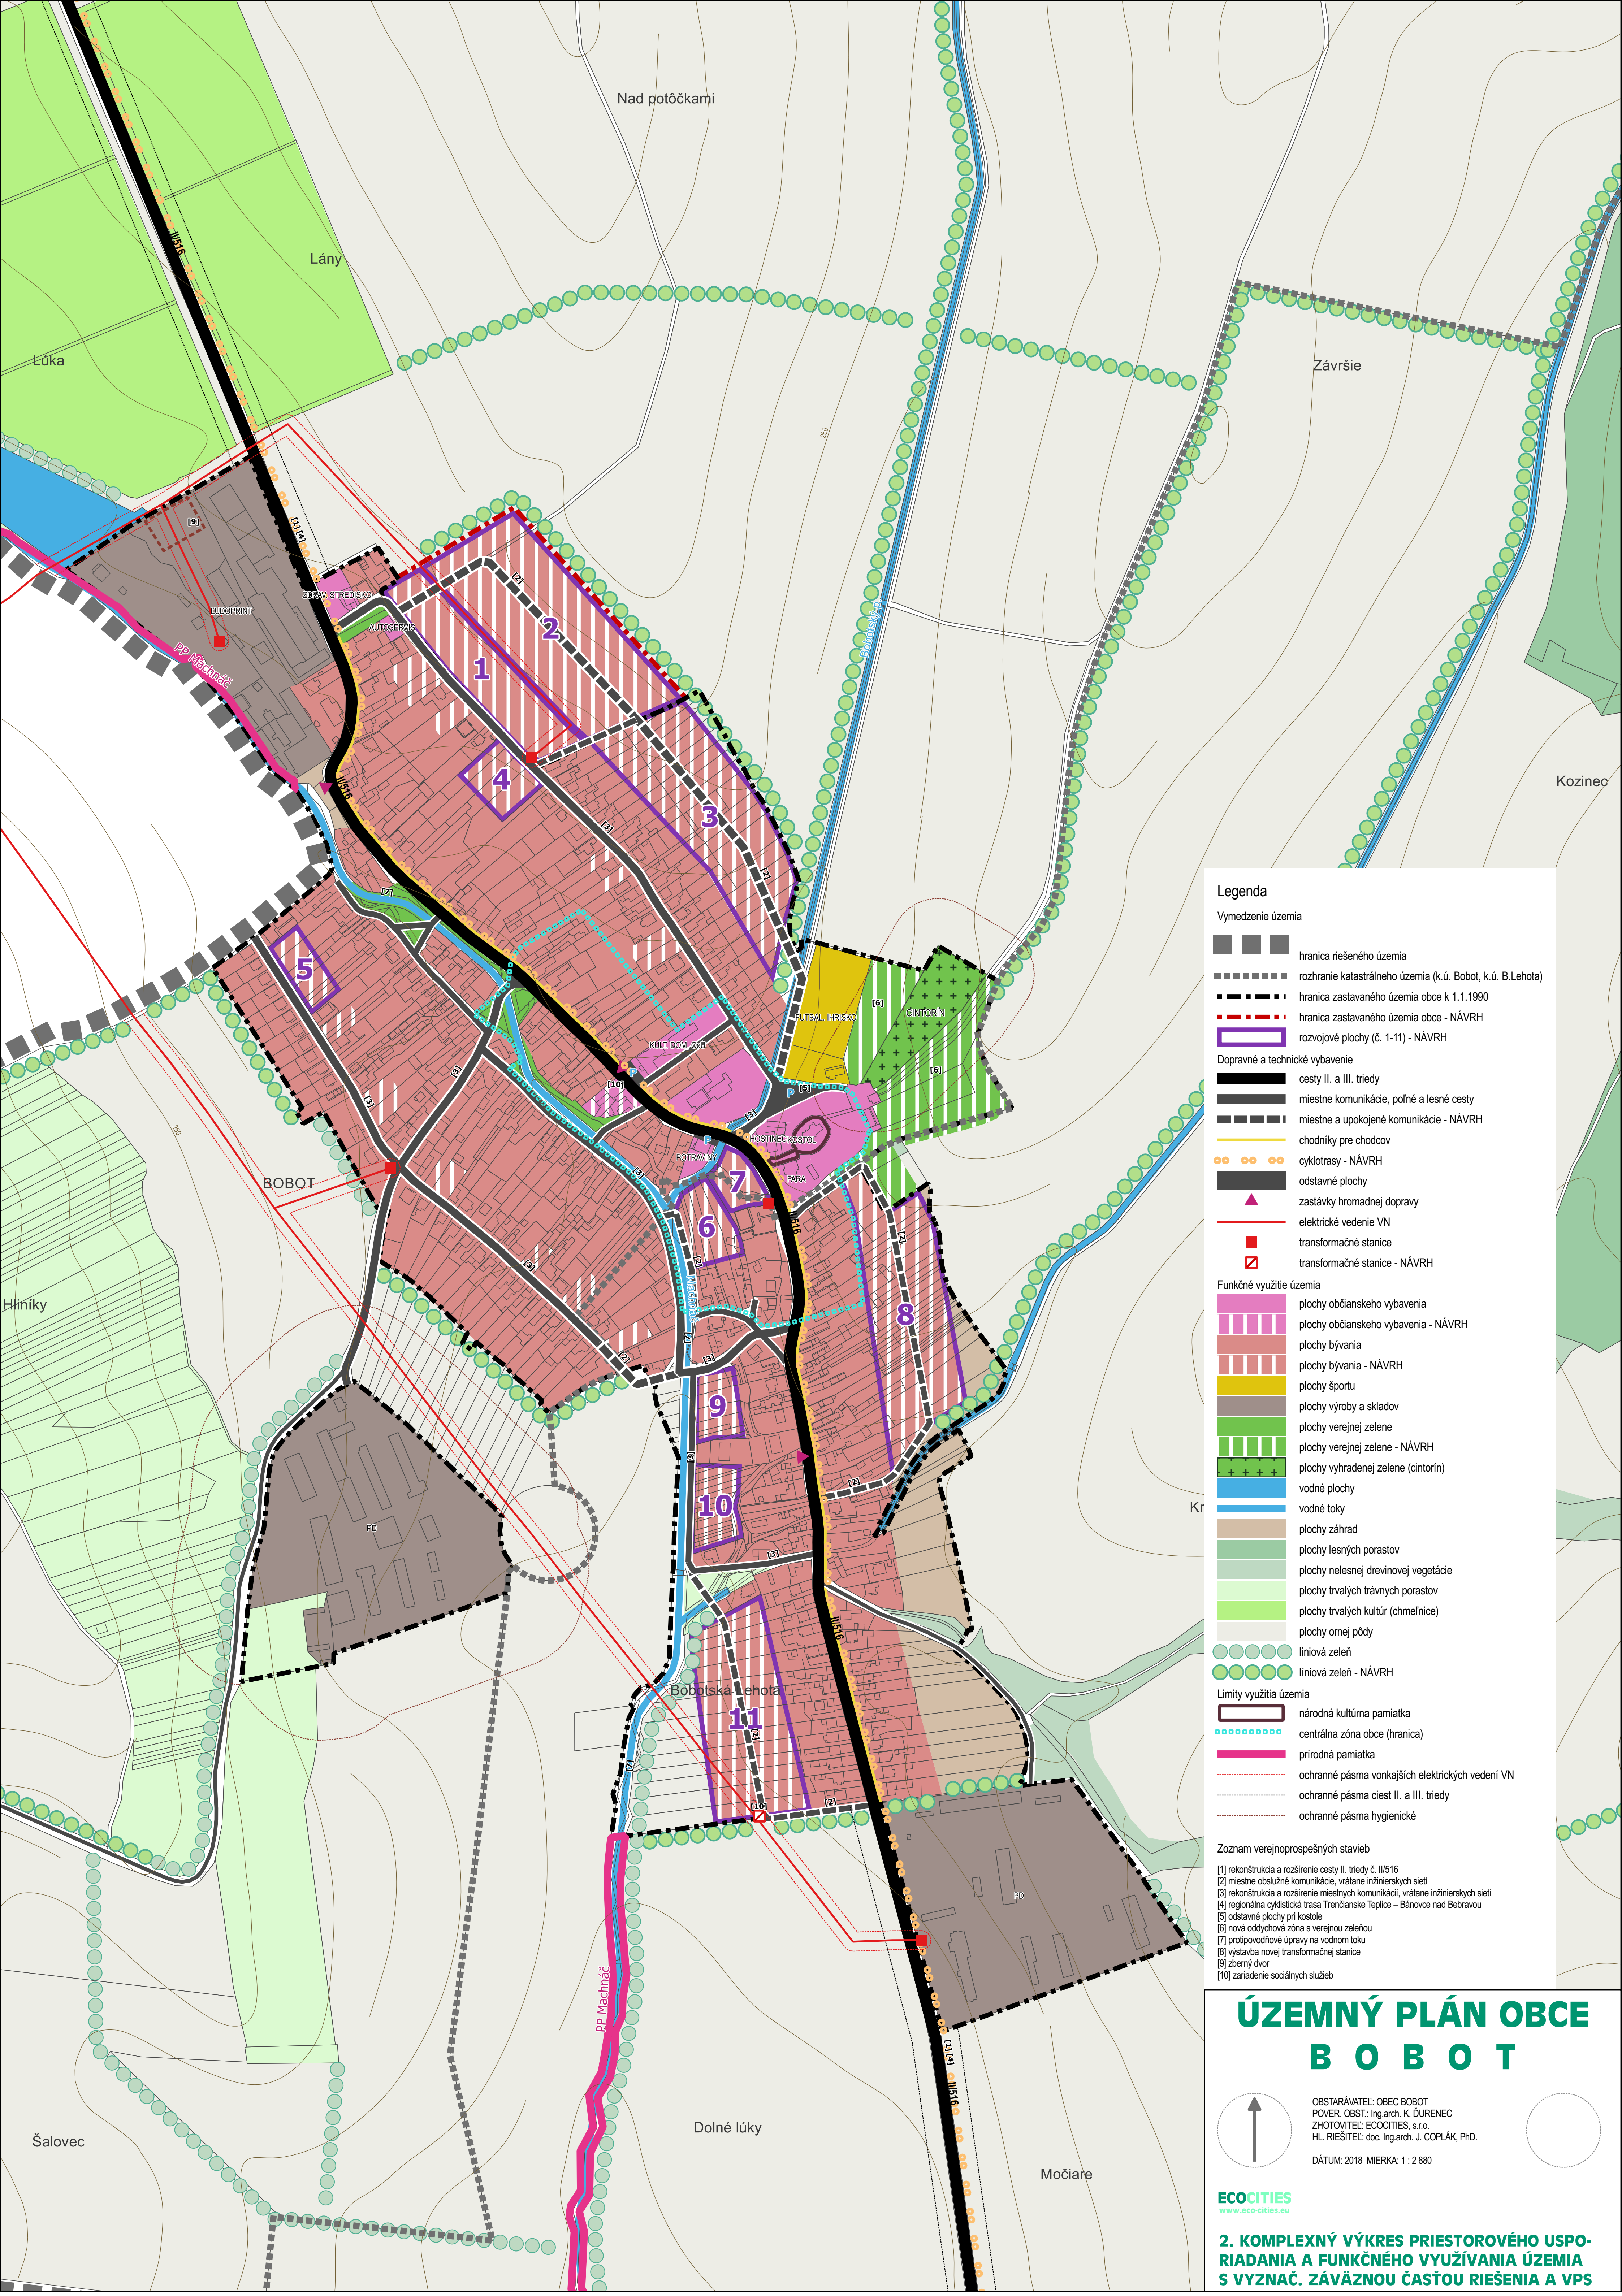

Legenda

Vymedzenie územia

hranica riešeného územia

rozhranie katastrálneho územia (k.ú. Bobot, k.ú. B.Lehota)

hranica zastavaného územia obce k 1.1.1990

hranica zastavaného územia obce - NÁVRH

rozvojové plochy (č. 1-11) - NÁVRH

Dopravné a technické vybavenie

cesty II. a III. triedy

miestne komunikácie, poľné a lesné cesty

miestne a upokojené komunikácie - NÁVRH

chodníky pre chodcov

cyklotrasy - NÁVRH

odstavné plochy

zastávky hromadnej dopravy

elektrické vedenie VN

transformačné stanice

transformačné stanice - NÁVRH

Funkčné využitie územia

plochy občianskeho vybavenia

plochy občianskeho vybavenia - NÁVRH

plochy bývania

plochy bývania - NÁVRH

plochy športu

plochy výroby a skladov

plochy verejnej zelene

plochy verejnej zelene - NÁVRH

plochy vyhradenej zelene (cintorín)

vodné plochy

vodné toky

plochy záhrad

plochy lesných porastov

plochy nelesnej drevinovej vegetácie

plochy trvalých trávnych porastov

plochy trvalých kultúr (chmelnice)

plochy ornej pôdy

liniová zeleň

liniová zeleň - NÁVRH

Limity využitia územia

národná kultúrna pamiatka

centrálna zóna obce (hranica)

prírodná pamiatka

ochranné pásma vonkajších elektrických vedení VN

ochranné pásma ciest II. a III. triedy

ochranné pásma hygienické

Zoznam verejnoprospešných stavieb

[1] rekonštrukcia a rozšírenie cesty II. triedy č. II/516

[2] miestne obslužné komunikácie, vrátane inžinierskych sietí

[3] rekonštrukcia a rozšírenie miestnych komunikácií, vrátane inžinierskych sietí

[4] regionálna cyklistická trasa Trenčianske Teplice – Bánovce nad Bebravou

[5] odstavné plochy pri kostole

[6] nová oddychová zóna s verejnou zeleňou

[7] protipovodňové úpravy na vodnom toku

[8] výstavba novej transformačnej stanice

[9] zberný dvor

[10] zariadenie sociálnych služieb

ÚZEMNÝ PLÁN OBCE B O B O T

OBSTARÁVATEL: OBEC BOBOT

POVER. OBST.: Ing.arch. K. DURENEC

ZHOTOVITEL: ECOCITIES, s.r.o.

HL. RIEŠITEL: doc. Ing.arch. J. COPLÁK, PhD.

DÁTUM: 2018

MIERKA: 1 : 2 880

ECOCITIES
www.eco-cities.eu

**2. KOMPLEXNÝ VÝKRES PRIESTOROVÉHO USPO-
RIADANIA A FUNKČNÉHO VYUŽÍVANIA ÚZEMIA
S VYZNAČ. ZÁVÄZNOU ČASŤOU RIEŠENIA A VPS**