
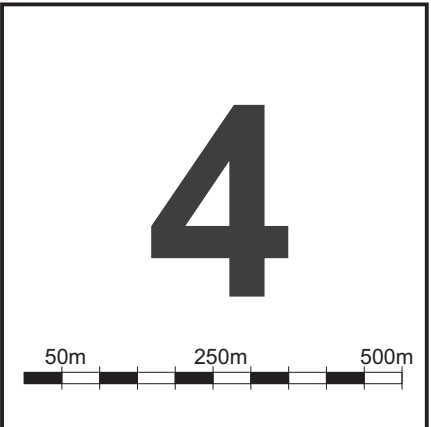
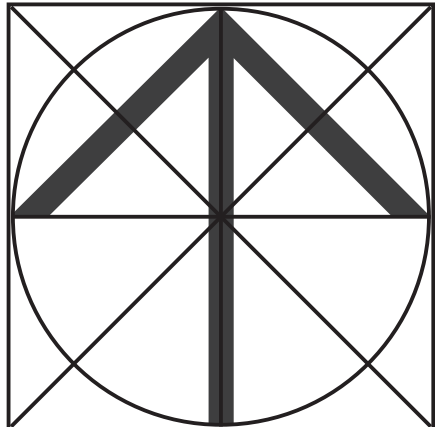


ÚZEMNÝ PLÁN OBCE
STAŠKOV
KONCEPT

STAV	NÁVRH ÚPN	ZÁMER	
			HRANICA RIEŠENÉHO ÚZEMIA
			ŠTÁTNÁ HRANICA
			HRANICA ZASTAVANÉHO ÚZEMIA K 1.1.1990
			HRANICA KATASTRÁLNEHO ÚZEMIA
			HRANICA OCHRANNÝCH PÁSIEM
			NÁZOV MIESTNEJ ČÁSTI
			HRANICA CHKO
			ZASTAVANÉ PLOCHY
			CINTORÍN
			VODNÉ TOKY
			HRANICA CHVO BESKYDY - JAVORNÍKY
			POVODIE VODÁRENSKEHO TOKU KYSUCA
			PÁSMO HYGIENICKEJ OCHRANY VODÁRENSKEHO ZDROJA 2 ^o
			VODNÝ ZDROJ
			PRAMENISKO
			ČERPACIA STANICA
			VODOJEM
			SKUPINOVÝ VODOVOD ČADCA - TURZOVKA
			VEREJNÝ VODOVOD
			SPLAŠKOVÝ KANALIZAČNÝ ZBERAČ
			SPLAŠKOVÁ KANALIZÁCIA
			TLAKOVÁ KANALIZÁCIA
			ČERPACIA STANICA ODPADOVÝCH VÔD
			DAŽĎOVÁ KANALIZÁCIA
			ÚZEMIE OHROZENÉ ZÁPLAVAMI - Q100
			OCHRANNÁ HRÁDZA TOKU
			ÚPRAVA KORYTA TOKU

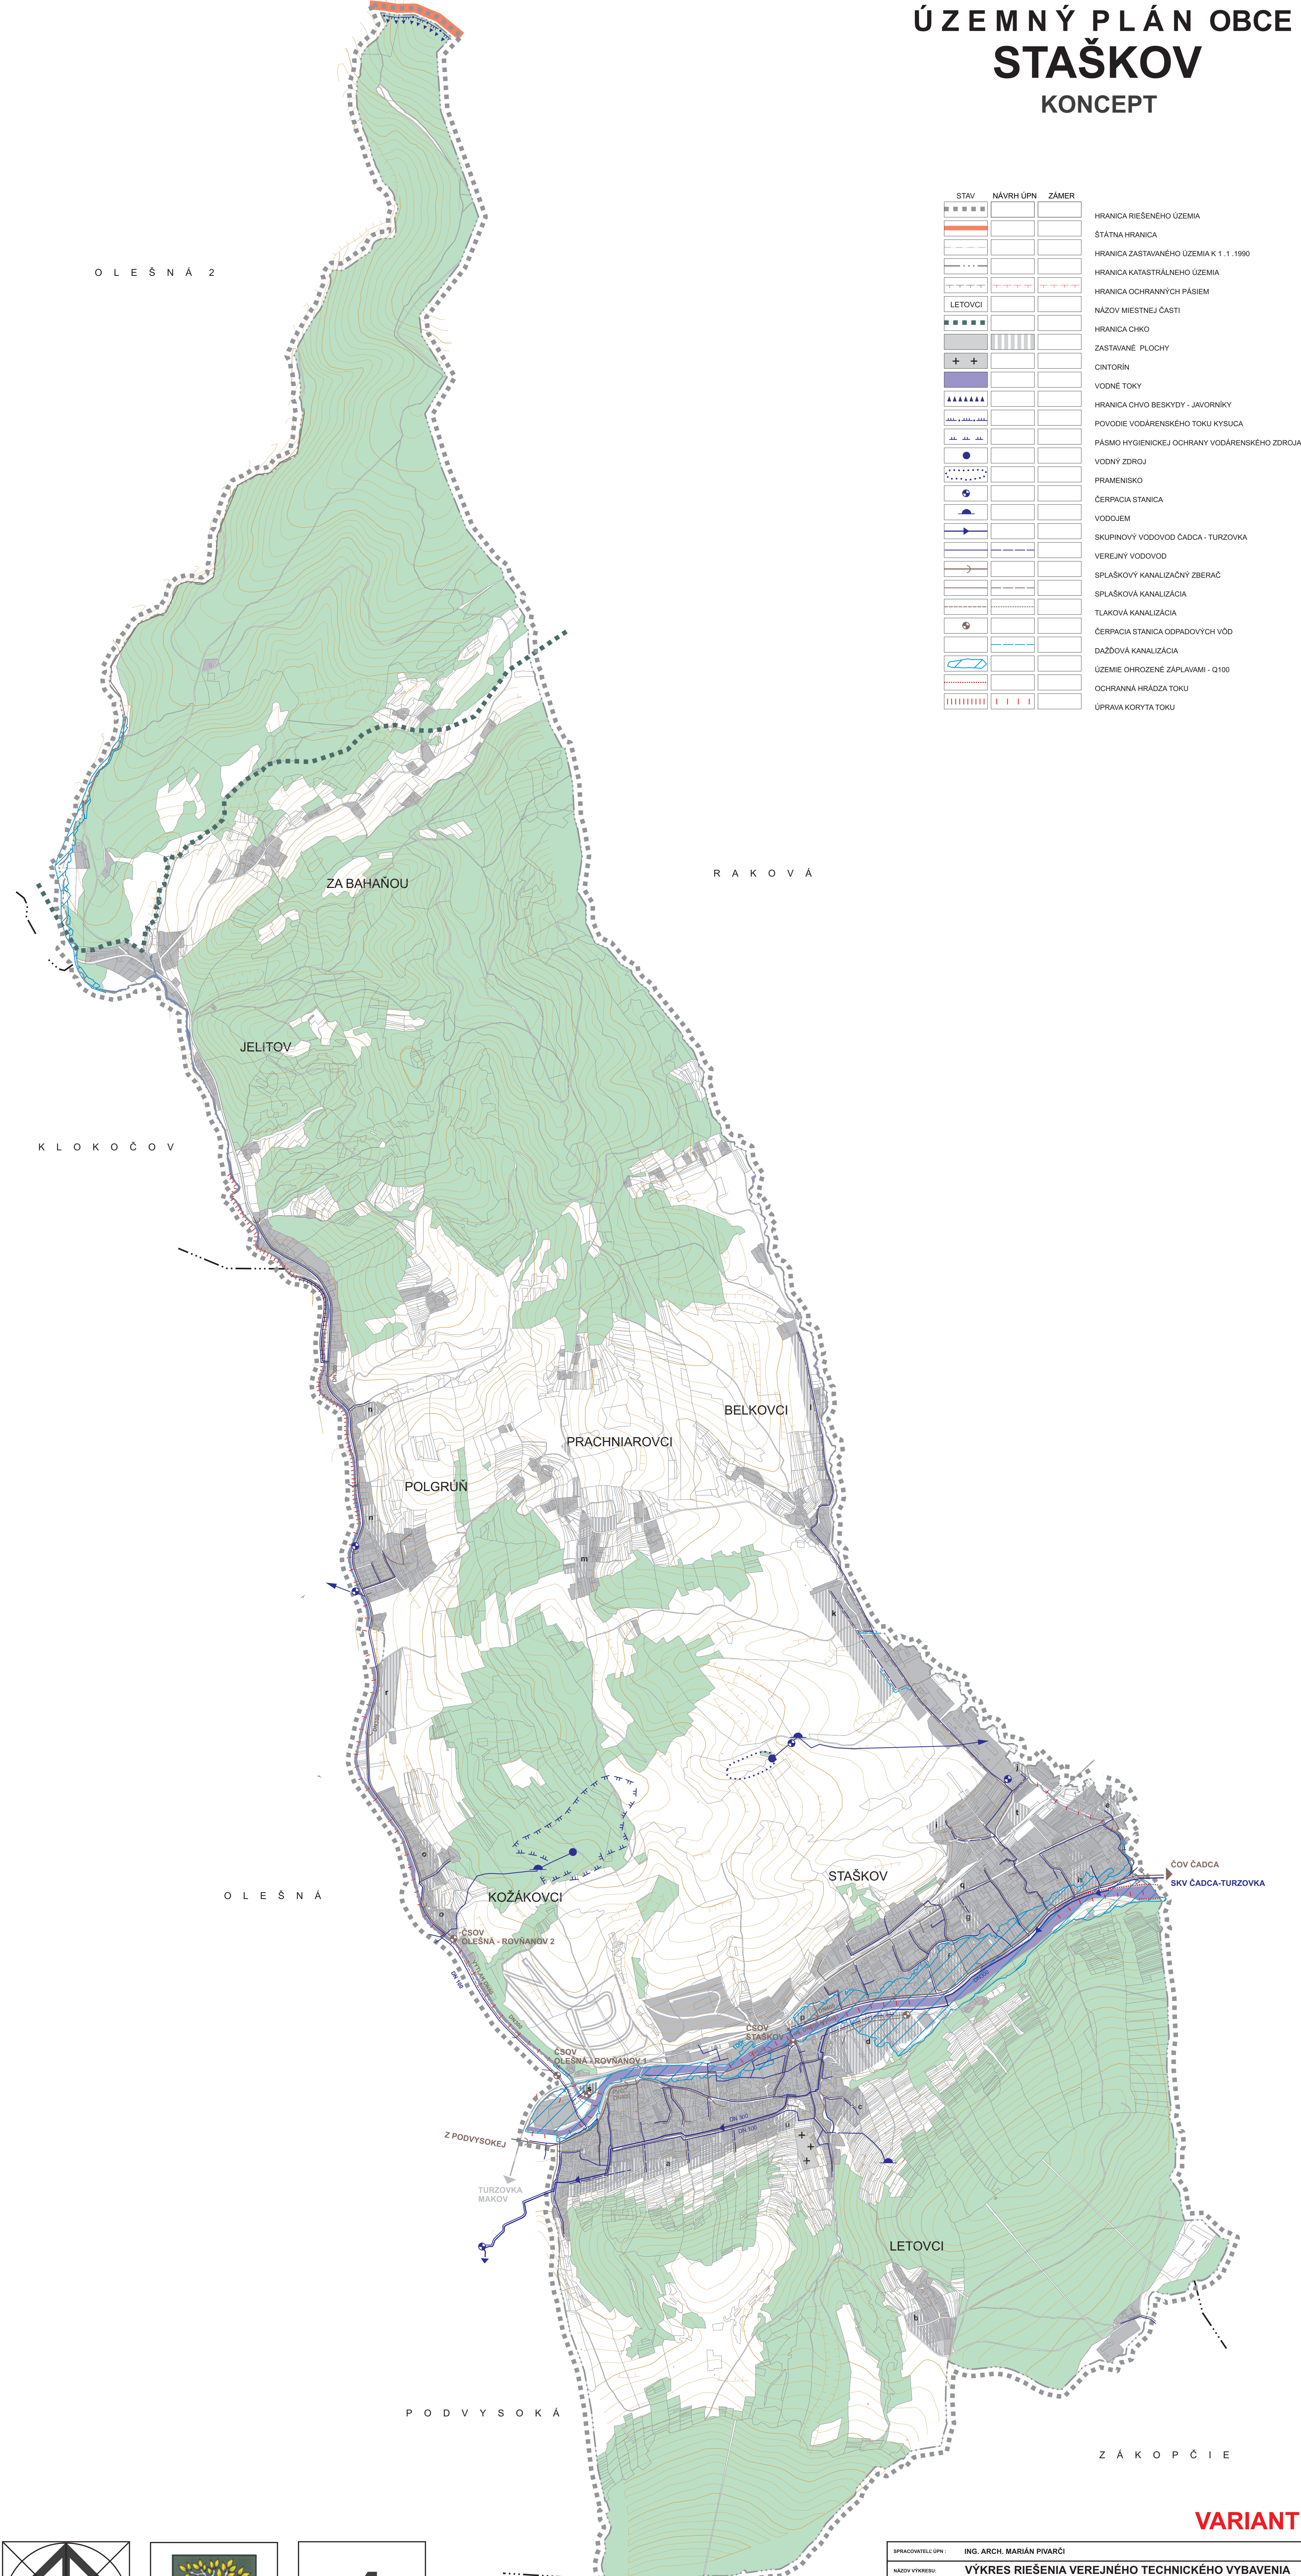

SPRACOVATEĽ ÚPN: ING. ARCH. MARIÁN PIVARČI		VÝKRES RIEŠENIA VEREJNEHO TECHNICKÉHO VYBAVENIA VODNÉ HOSPODÁRSTVO		ROK SPRACOVANIA 04/2017
NÁZOV VÝKRESU:		ÚZEMNÝ PLÁN OBCE STAŠKOV		MIERKA 1:10 000
NÁZOV DOKUMENTÁCIE:		KONCEPT		GRAFICKÉ PRÁCE
URBANIZMUS ING. ARCH. M. PIVARČI	DOPRAVA ING. R. TISO	VODNÉ HOSPODÁRSTVO ING. M. LEŠTACH	ENERGETIKA K. KOLLÁR	OCHRANA PRÍRODY ING. ARCH. P. KRALJČ

VARIANT 1