

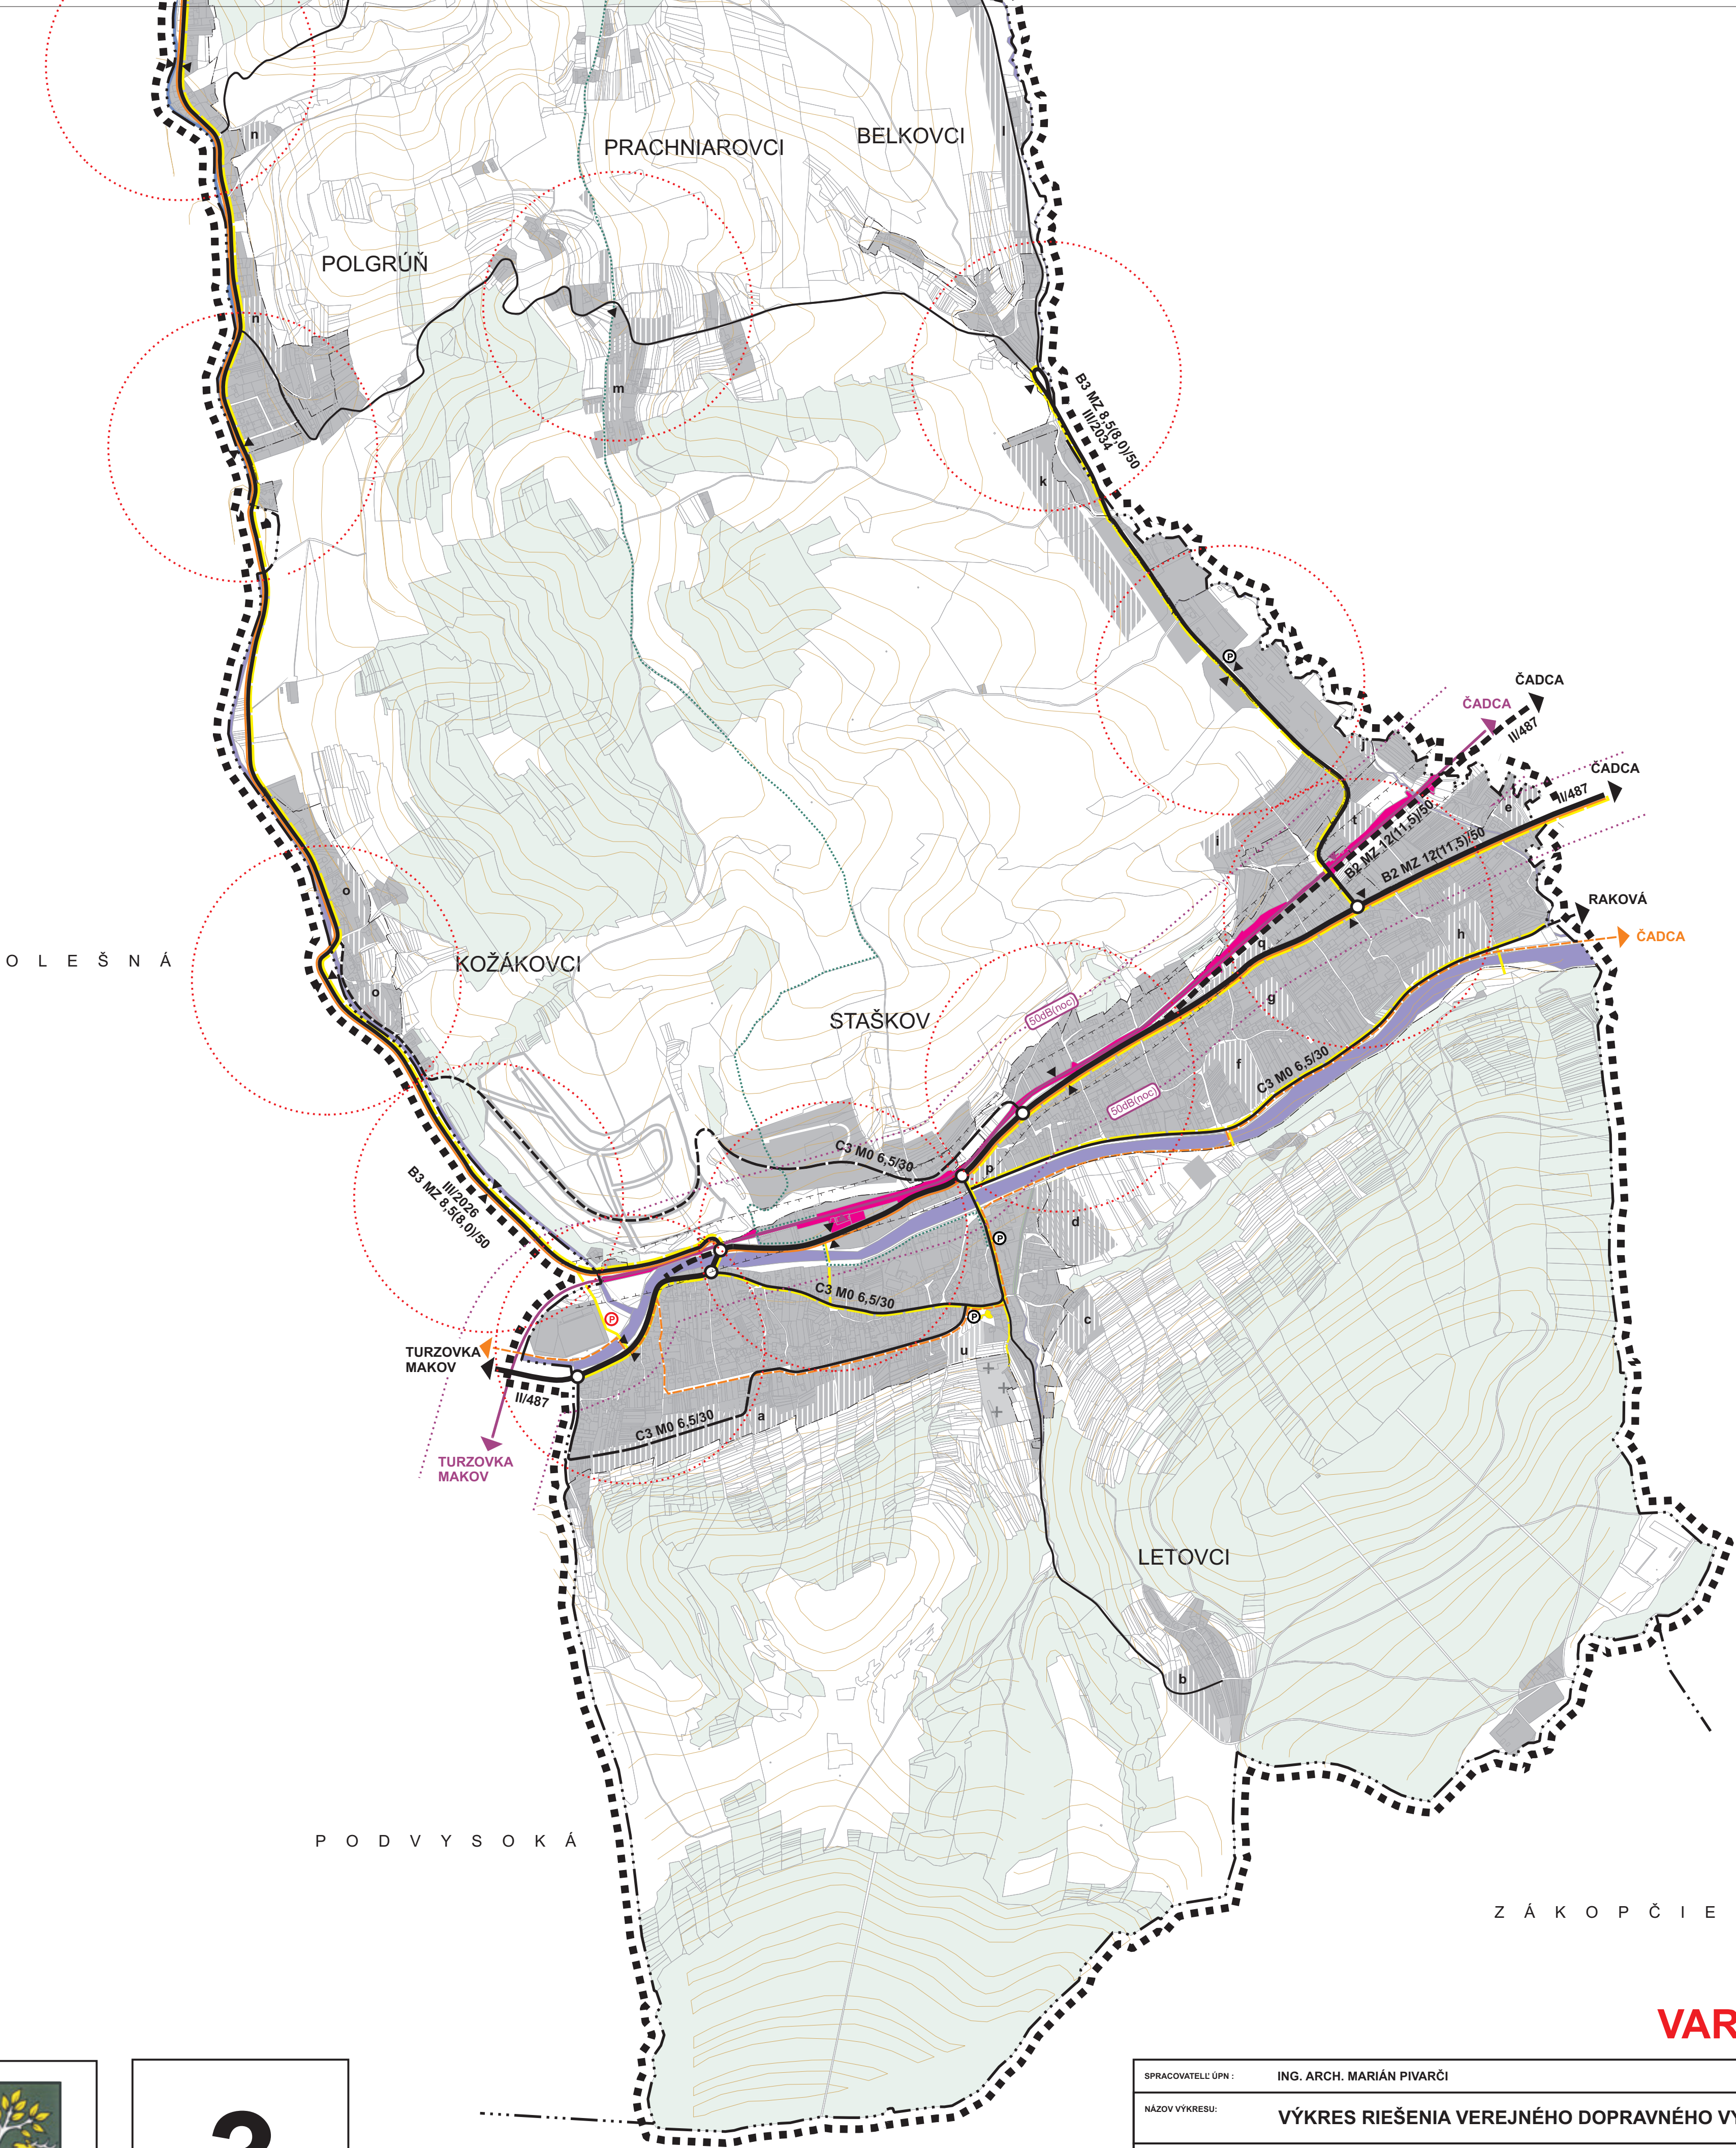


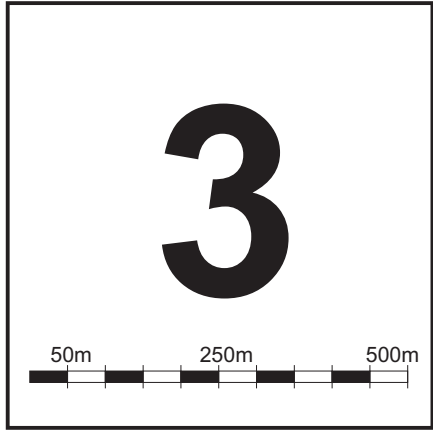

## VARIANT 2

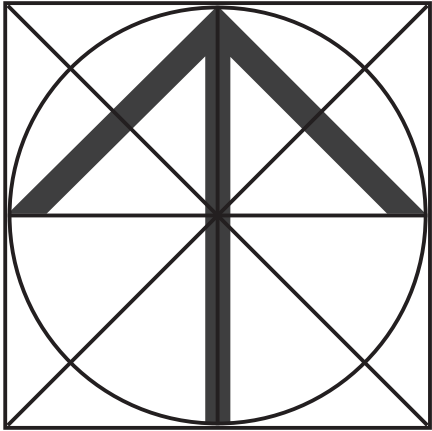

|                                                               |                         |                                       |                         |                                           |
|---------------------------------------------------------------|-------------------------|---------------------------------------|-------------------------|-------------------------------------------|
| SPRACOVATEĽ: ÚPN : ING. ARCH. MARIÁN PIVARČI                  |                         |                                       |                         |                                           |
| NÁZOV VÝKRESU: VÝKRES RIEŠENIA VEREJNÉHO DOPRAVNÉHO VYBAVENIA |                         |                                       |                         |                                           |
| NÁZOV DOKUMENTÁCIE: ÚZEMNÝ PLÁN OBCE STAŠKOV KONCEPT          |                         |                                       |                         | ROK SPRACOVANIA<br>04/2017                |
|                                                               |                         |                                       |                         | MIERKA<br>1:10 000                        |
| URBANIZMUS<br>ING. ARCH.<br>M. PIVARČI                        | DOPRAVA<br>ING. R. TISO | VODNÉ HOSPODÁRSTVO<br>ING. M. LEŠTACH | ENERGETIKA<br>K. KOLLÁR | OCHRANA PRÍRODY<br>ING. ARCH.<br>P. KRAJČ |