



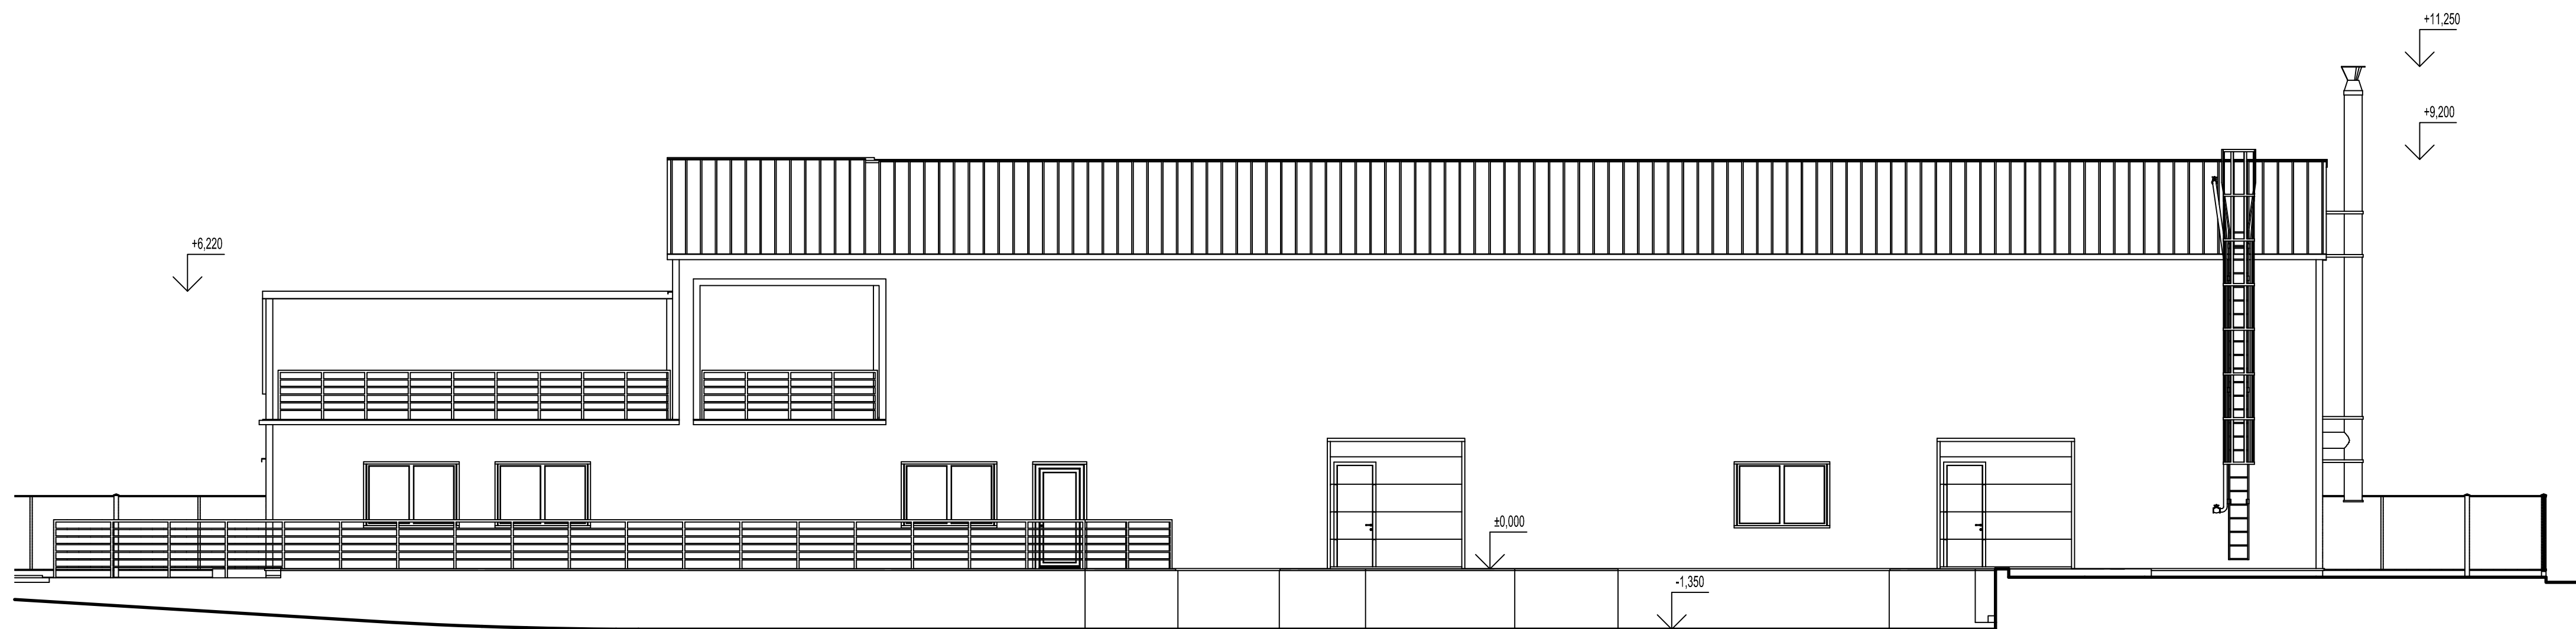

SEVERNÝ POHĽAD

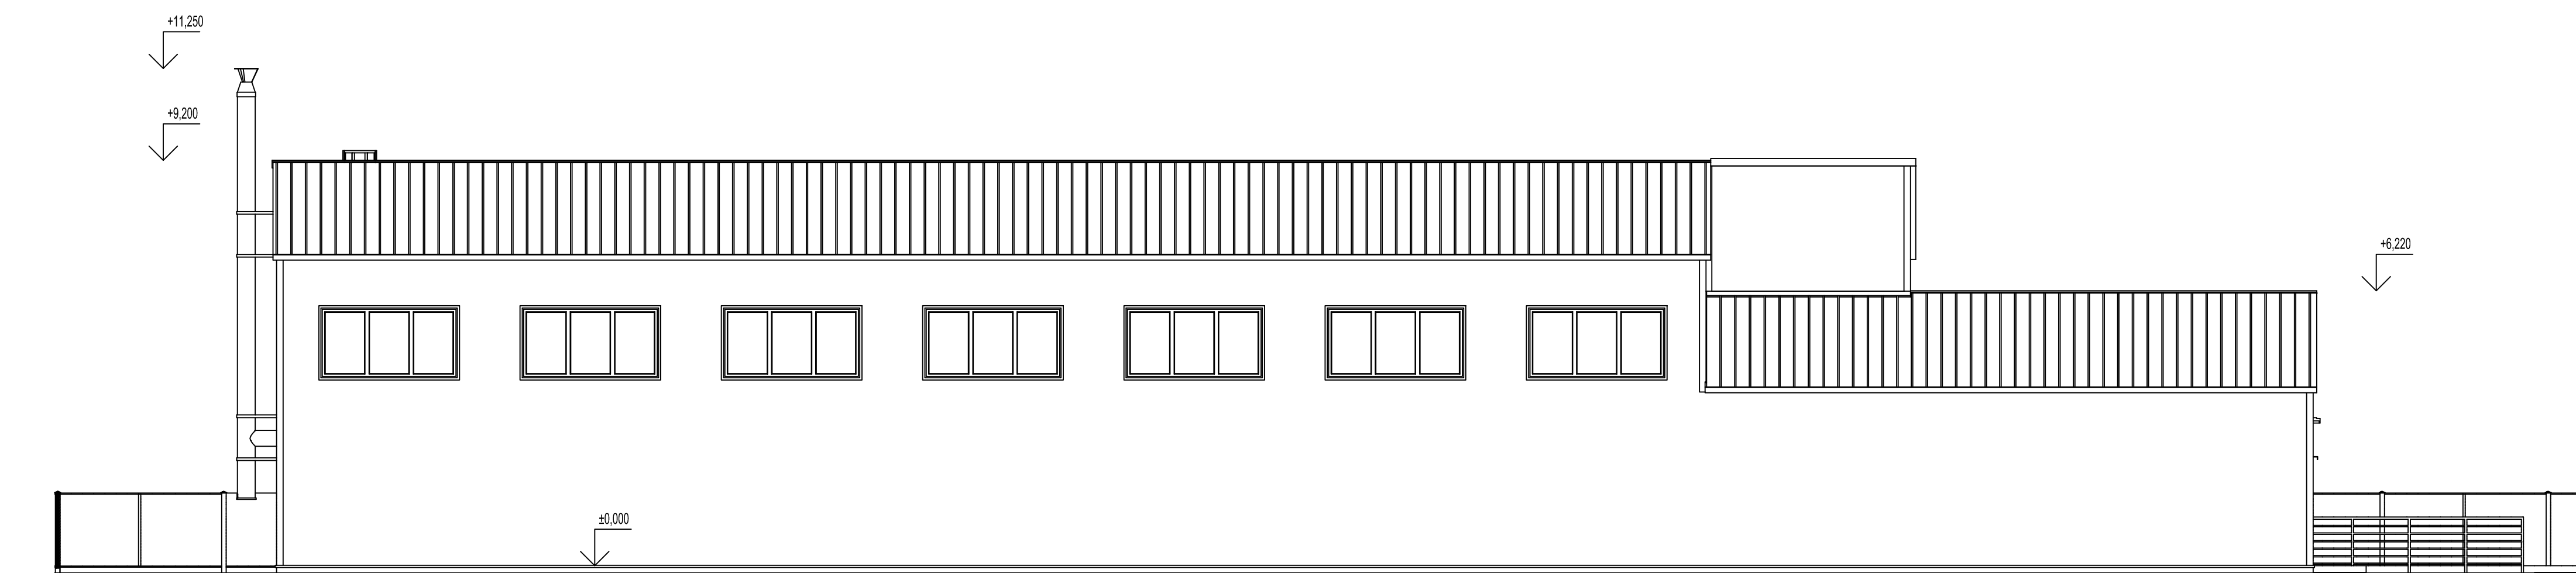

JUŽNÝ POHĽAD