


- Poznámky k lokalite:**
- existujúce kofajisko zriaďovacej stanice sa odstráni v celom rozsahu
 - v miestach po odstránení kofajiska sa zriada dočasné a trvalé depónie výkopového materiálu
 - v rámci modernizácie sa vybuduje odbočka a zastávka Žilina odbočka s dvomi krajnými nástupiskami dĺžky 180 m pre zastavovanie osobných vlakov, s mimoúrovňovým prístupom
 - pri zastávke bude vybudované parkovisko pre osobné vozidlá s 29 parkovacími stojiskami
 - k zastávke sa vybudujú chodníky a spevnené plochy
 - pre prístup automobilov do územia medzi traťou a Váhom sa vybuduje nový cestný nadjazd
 - zmena polohy a s tým súvisiaca zmena usporiadania súvisiacich cestných komunikácií
 - kofajisko kontajnerového prekladiska v prenájme f. INTRANS (cudzí subjekt) sa ponechá a napojí v nevyhnutnom rozsahu do ŽST ŽILINA
 - kofaje č. 7, 9, 11 sú už v súčasnosti odstránené
 - v nevyhnutnom rozsahu sa napoja kofaje č. 3 a 5 (pre f. Rail Cargo Operator – CSKD, s.r.o.)
 - vybudujú sa prístupové komunikácie k f. AŽD, plánovanej THÚ Žilina, k existujúcemu pracovisku ŽSR SMSÚ ŽTS a k novej budove kováčskej dielne
 - všetky pozemné objekty dotknuté stavbou budú odstránené



LEGENDA

- VARIANT 120 km/h - pôvodná EIA
- VARIANT 120 km/h - oznámenie o zmene
- SÚVISIACE STAVBY INÝCH SUBJEKTOV
- PÁSMO HYGIENICKEJ OCHRANY
- CHRÁNENÁ VODOHOSPODÁRSKA OBLASŤ
- CHRÁNENÝ STROM
- SKLÁDKA
- PLÓŠNÉ ODSTRÁNENIE KOFAJISKA
- OBJEKTY URČENÉ NA ODSTRÁNENIE
- HRANICA KATASTRÁLNEHO ÚZEMIA
- 334,1 PŮVODNÉ STANIČNICE - SZKM

Súradnicový systém JTSK
Výškový systém BaIT po vyrovnaní

Návrh - vypracoval:	Ing. Martin Vangel	<i>Vangel</i>	Základné číslo:	1205
Kontroloval:	Mgr. Michaela Seifertová	<i>Seifertová</i>	Dátum:	11/2017
Miesto - stavba:	Železnice Slovenskej republiky, Bratislava Klemensova 8 813 61 Bratislava		Stupeň - úcel:	EIA
Učesť:			Príloha AA:	15 008
Príloha:				

ŽSR, Dostavba zriaďovacej stanice Žilina-Teplička a nadväzujúcej železničnej infraštruktúry v uzle Žilina

Název prílohy: **PREHLADNÁ SITUÁCIA NAVRHOVANEJ ČINNOSTI**

Príloha: **2.1**