


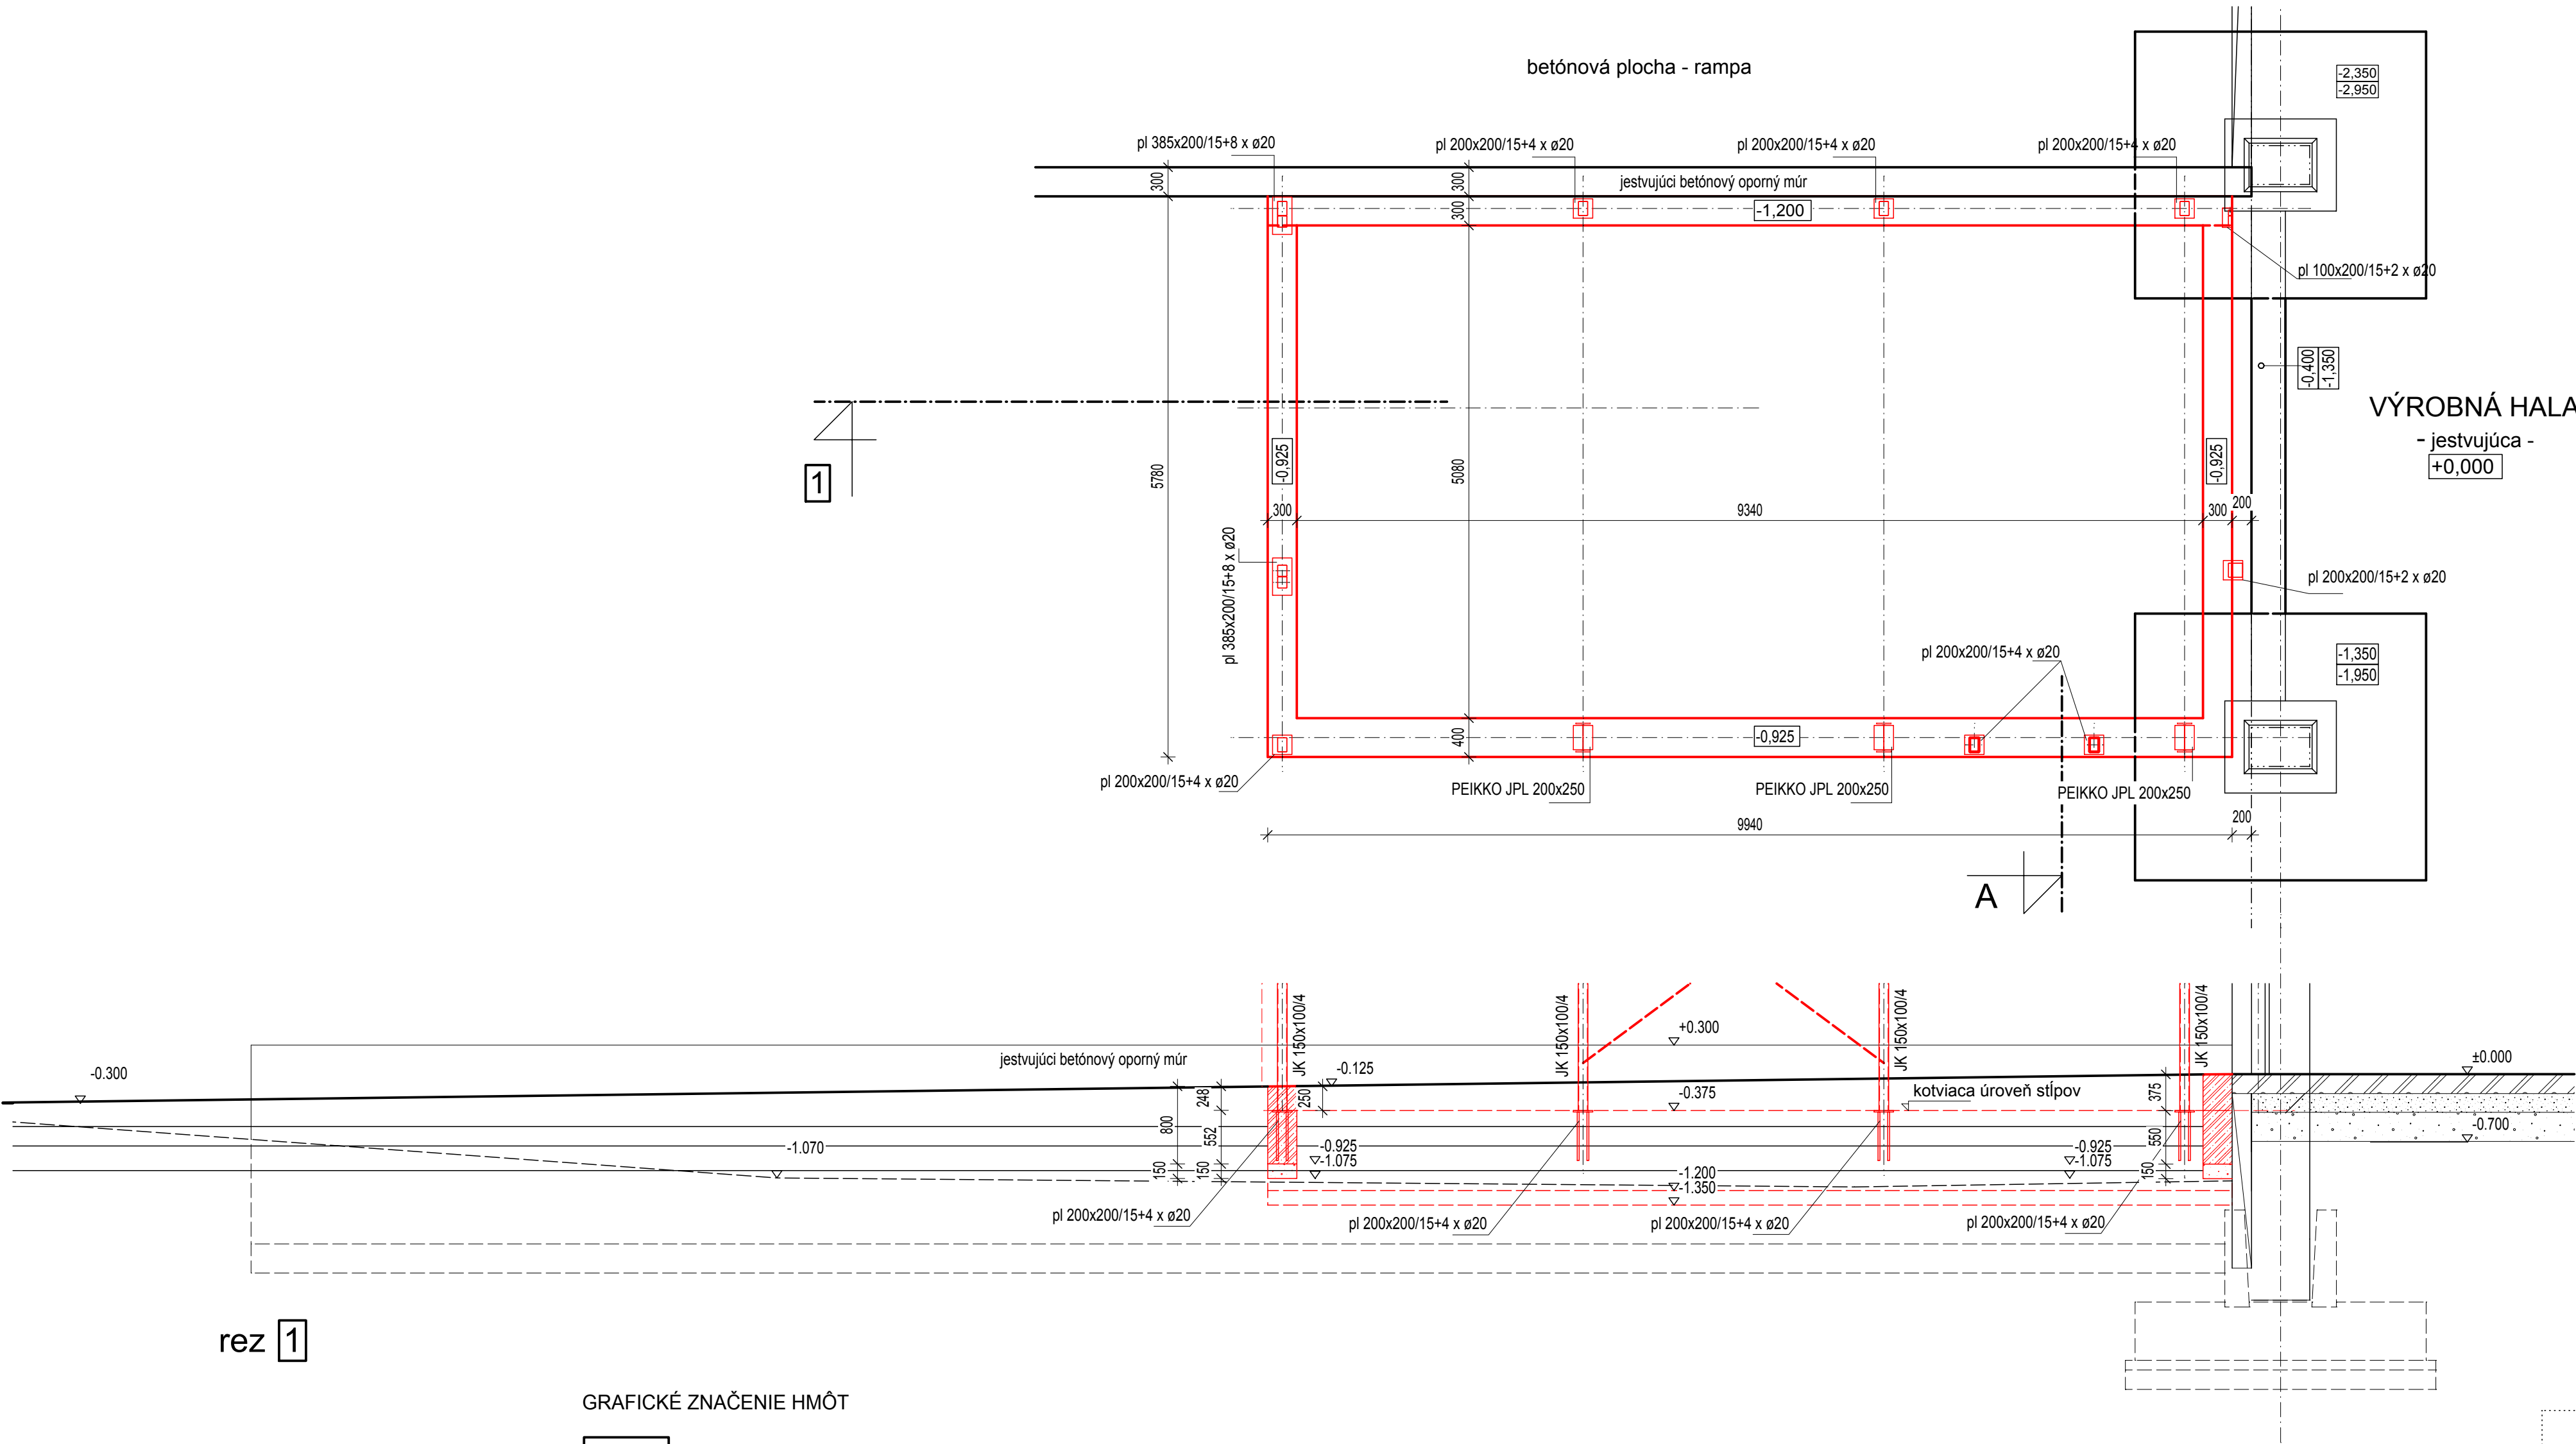

rez 1

GRAFICKÉ ZNAČENIE HMÔT

- jestvujúce konštrukcie
- navrhované konštrukcie
- železobetón C20/25
- štrk
- rastlý terén

POZNÁMKY

- NEPREDVÍDANÉ SKUTOČNOSTI ZISTENÉ POČAS STAVEBNÝCH PRÁC JE POTREBNÉ PREKONZULTOVAŤ S PROJEKTANTOM.
- ROZMERY V DOKUMENTÁCII JE POTREBNÉ PRISPŮSOBIŤ REÁLNYM MIERAM A PODMIENKAM NA STAVBE.

Betón: STN EN 206-1: C20/25 - XC2, XF3, C10,4 - Dmax 22 - S3
Výstuž: B 500A, 500B
Krytie výstuže: 50 mm (základy)
25mm (ostatné prvky)

PROJEKTOVÁ DOKUMENTÁCIA NA STAVEBNÉ POVOLENIE

ZODP. PROJEKTANT	Ing. Juraj Ďuriček	GYGY-PROJEKT s.r.o. 946 38 Radvaň nad Dunajom 393. tel. 0908 736 797	
VYPRACOVAL	Ing. Juraj Ďuriček, Bottka Sylvia		
INVESTOR	WEBASTO CONVERTIBLES SLOVAKIA s.r.o.		
MIESTO STAVBY	Veľký Meder		
Vstupný priestor do výrobnjej haly		FORMÁT	8xA4
		DÁTUM	12/2018
		MIERKA	1 : 50
Pôdorys základov		ČÍSLO VÝKRESU	A02