


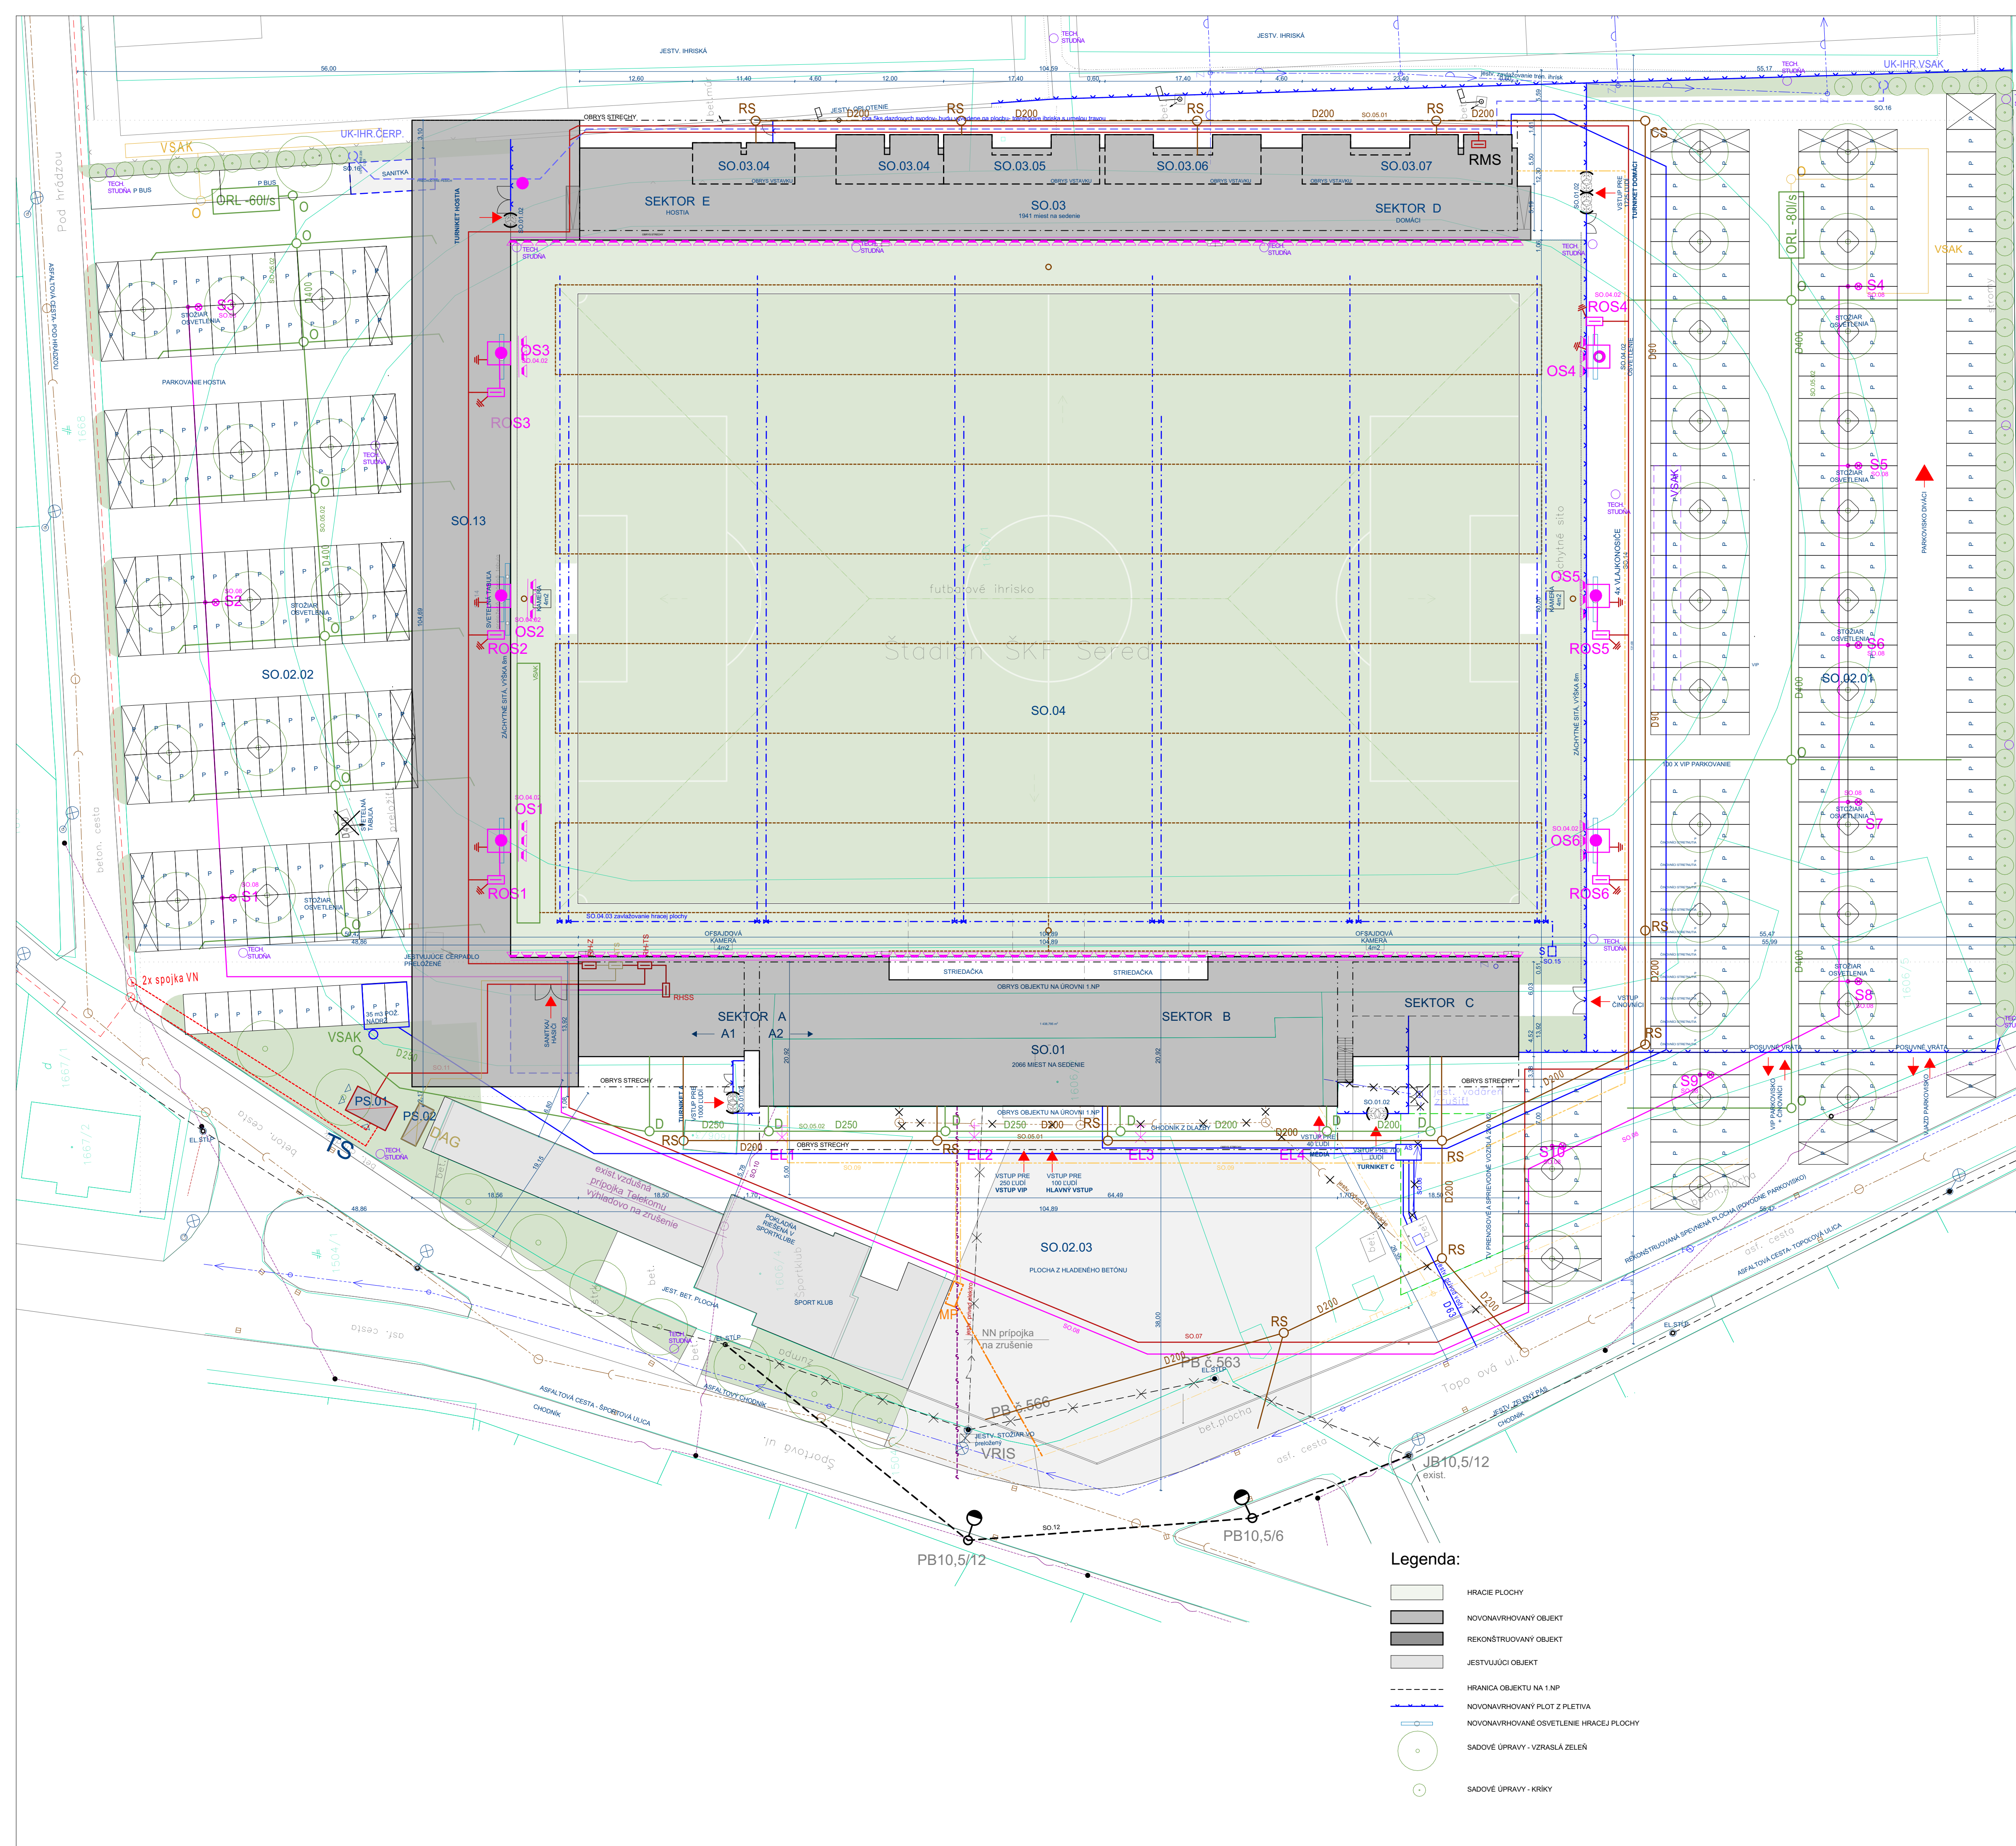

Legenda - jestvujúce siete:

- BRANA, VCHOD
- BOD STVORCOVEJ SIETE
- MIEST. KOMUNIKÁCIA
- DVOR
- TRÁVA, ZELEN
- ZÁHRADA
- OSTATNÁ PLOCHA
- ROZHLAS
- JESTVUJÚCI SVETELNÝ REFLEKTOR
- VODOVODNÁ SACHTA
- STUĎŇA
- PODZEMNÝ HYDRANT
- VODOVODNÉ ŠÚPATKO
- ZÁVLAHA
- PLYNOVÉ ŠÚPATKO
- ELEKTRICKÁ SKRÍŇA
- STROM
- KANALIZAČNÁ SACHTA
- VPUST
- NADMORSKÁ VÝŠKA TERÉNU
- NADMORSKÁ VÝŠKA KANALIZÁCIE
- NADMORSKÁ VÝŠKA OBJEKTU
- BETÓNOVÝ STĽP
- DREVENÝ STĽP
- JESTVUJÚCE VEREJNÉ OSVETLENIE

Legenda - navrhované siete:

- EXIST. VZDUŠNÉ ROZVODY NN TYPU NFA2X + ROZVOD MR A OPT KAMEROVHO SYSTÉMU
- EXIST. VZDUŠNÉ ROZVODY NA ZRUŠENIE RESP. PRELOŽENIE, TRASA BSM
- NAVRHOVANÁ TRASA PRELOŽKY NN-MR-OPT, CCA 88M
- STOŽIAR VO NA PREKLÁDKU
- PRELOŽENÝ STOŽIAR VO
- NAVRHOVANÁ VÝHLADOVÁ PRIPOJKA OPTIKY - ULOŽIT NAPR. HOPE40
- EXIST. VZDUŠNÉ VN ROZVODY 22KV TYPU ALFE Č.101
- EXIST. ZEMNÉ VN ROZVODY 22KV TYPU 3X.Č.101
- NAVRHOVANÁ KÁBLOVÁ PRIPOJKA VN TYPU 3X(INAZS2Y 1X240 RM/25) TRASA V ZEMI CCA 40M
- NAVRHOVANÉ VN SPOJKY 22KV
- NAVRHOVANÁ KIOSKOVÁ TRAFOSTANICA
- ROZVODY PRE NÁHRADNÝ ZDROJ
- NÁHRADNÝ ZDROJ, DIESELAGREGÁT HIMOINSA HDW460TS KAPOTOVÉ
- PREPÍNAČ PRÍVODOV NN TYPU CC2800A, DODÁVKA DAG
- HLAVNÝ NN ROZVOD/ADZÁČ NAPOJENÝ Z TS
- ZÁLOHOVANÝ NN ROZVOD/ADZÁČ
- NEZÁLOHOVANÝ NN ROZVOD/ADZÁČ
- NEZÁLOHOVANÝ NN ROZVOD/ADZÁČ
- HLAVNÉ ROZVODY NN, TYPU NAY-Y-J 4X240, AYKY A CHYRY
- STOŽIARE OSO-V-35-40-4-49 VÝŠKY 40M +
- POZIKOVANÉ STOŽIARE VÝŠKY 8M + 2-RAMEN. VYLOŽNÍK
- NAVRHOVANÉ ROZVODIČE PRE NAPOJENIE ROS1-ROS4
- NAVRHOVANÉ ROZVODY VO TYPU AYKY, CYKY
- NAVRHOVANÁ PRIPOJKA PLYNU
- AREÁLŮV ROZVOD PLYNU
- AREÁLŮV ROZVOD PLYNU
- AREÁLŮV DAŽDOVÁ KANALIZÁCIA
- AREÁLŮV SPLAŠKOVÁ KANALIZÁCIA
- STUĎŇA PRE ZÁVLÁŽOVANIE
- AREÁLŮV ROZVOD VODY
- AREÁLŮV ROZVOD ZÁVLHOVEJ VODY
- AREÁLŮV ROZVOD VODY - VYKUKOVANIE TRÁVNÍKA
- TECHNOLÓGICKÁ STUĎŇA
- VSÁKOVACIA ZÓNA

Legenda:

- HRADIE PLOCHY
- NOVONAVRHOVANÝ OBJEKT
- REKONŠTRUOVANÝ OBJEKT
- JESTVUJÚCI OBJEKT
- HRANICA OBJEKTU NA 1.NP
- NOVONAVRHOVANÝ PLOT Z PLETIVA
- NOVONAVRHOVANÉ OSVETLENIE HRACEJ PLOCHY
- SADOVÉ ÚPRAVY - VZRASLA ZELEN
- SADOVÉ ÚPRAVY - KRÍKY

KEĎŽ DE O REKONŠTRUOVANÉ KONŠTRUKCIE, SÚTOČNÉ ROZMERY KONŠTRUKCÍ TREBA OVERIŤ NA STAVBE PRE BUĎŠIE URČENÉ NÁMERNOSŤOU SIETI, JE POTREBNÉ VYTYČENIE ICH SPRÁVAMI. POLOHA S VO VÝKRESOCH JE BA ORIENTAČNÁ. ZISTENÉ ODCHYLKY V POLOHE IS, PRÍPADNÉ INÉ ZISTENÉ ODCHYLKY OPROTI PD JE NÚTNE OKAMŽITE HLÁSIŤ HLAVNEMU PROJEKTANTOVI STAVBY.

PROTIPOŽIARNE PARAMETRA MATERIÁLOV JE POTREBNÉ PRED ZABUDOVANÍM OVERIŤ PODLA PROJEKTU PROTIPOŽIARNEJ OCHRANY. AKTÍVNE A PASÍVNE SYSTÉMY A ZARIADENIA PROTIPOŽIARNEJ OCHRANY JE POTREBNÉ PREBRÁŤ Z PROJEKTU PPO.

PROJEKT JE VYPRACOVANÝ AKO PROJEKT PRE ÚŽITNÉ ROZHOVDNUTIE.

SÚRADNICOVÝ SYSTÉM JTSK

Štadión Sereď- rekonštrukcia a dostavba

MIESTO STAVBY:	Topolová ulica, p.č. 1606/1, 1606/2, 1606/3, 1606/5, 1896/3, 1913/15, 1913/6, 1913/63 k.ú. Sereď	D
INVESTOR:	Správa majetku Sereď s.r.o., Námestie republiky 1176/10, 926 01 Sereď, v zast. Ing. Karol Andrásik	
SPOLUPRACOVÁVALI:	Ing. arch. Kristína Janeková, Ing. arch. Terézia Kozlová, Peter Sárosfal	
HIP:	Ing.arch. Kristína Janeková, autorizovaná architektka SKA 2105 AA	
PROJEKTANT ČASŤ:	ona studio s.r.o., Šalviová 36, 821 01 Bratislava	DATUM: 02/2021
ČASŤ PROJEKTU:		±0,000 =pôvodná podlaha
Koordinátna situácia		FORMÁT: x A4
		MIERKA: 1:350, 1:500